



PROSPETTO EST A COLORI



Foto 1 Torre Altana




Foto 2 Facciata Est




Foto 3 Particolare copertura



Foto 4 Particolare copertura

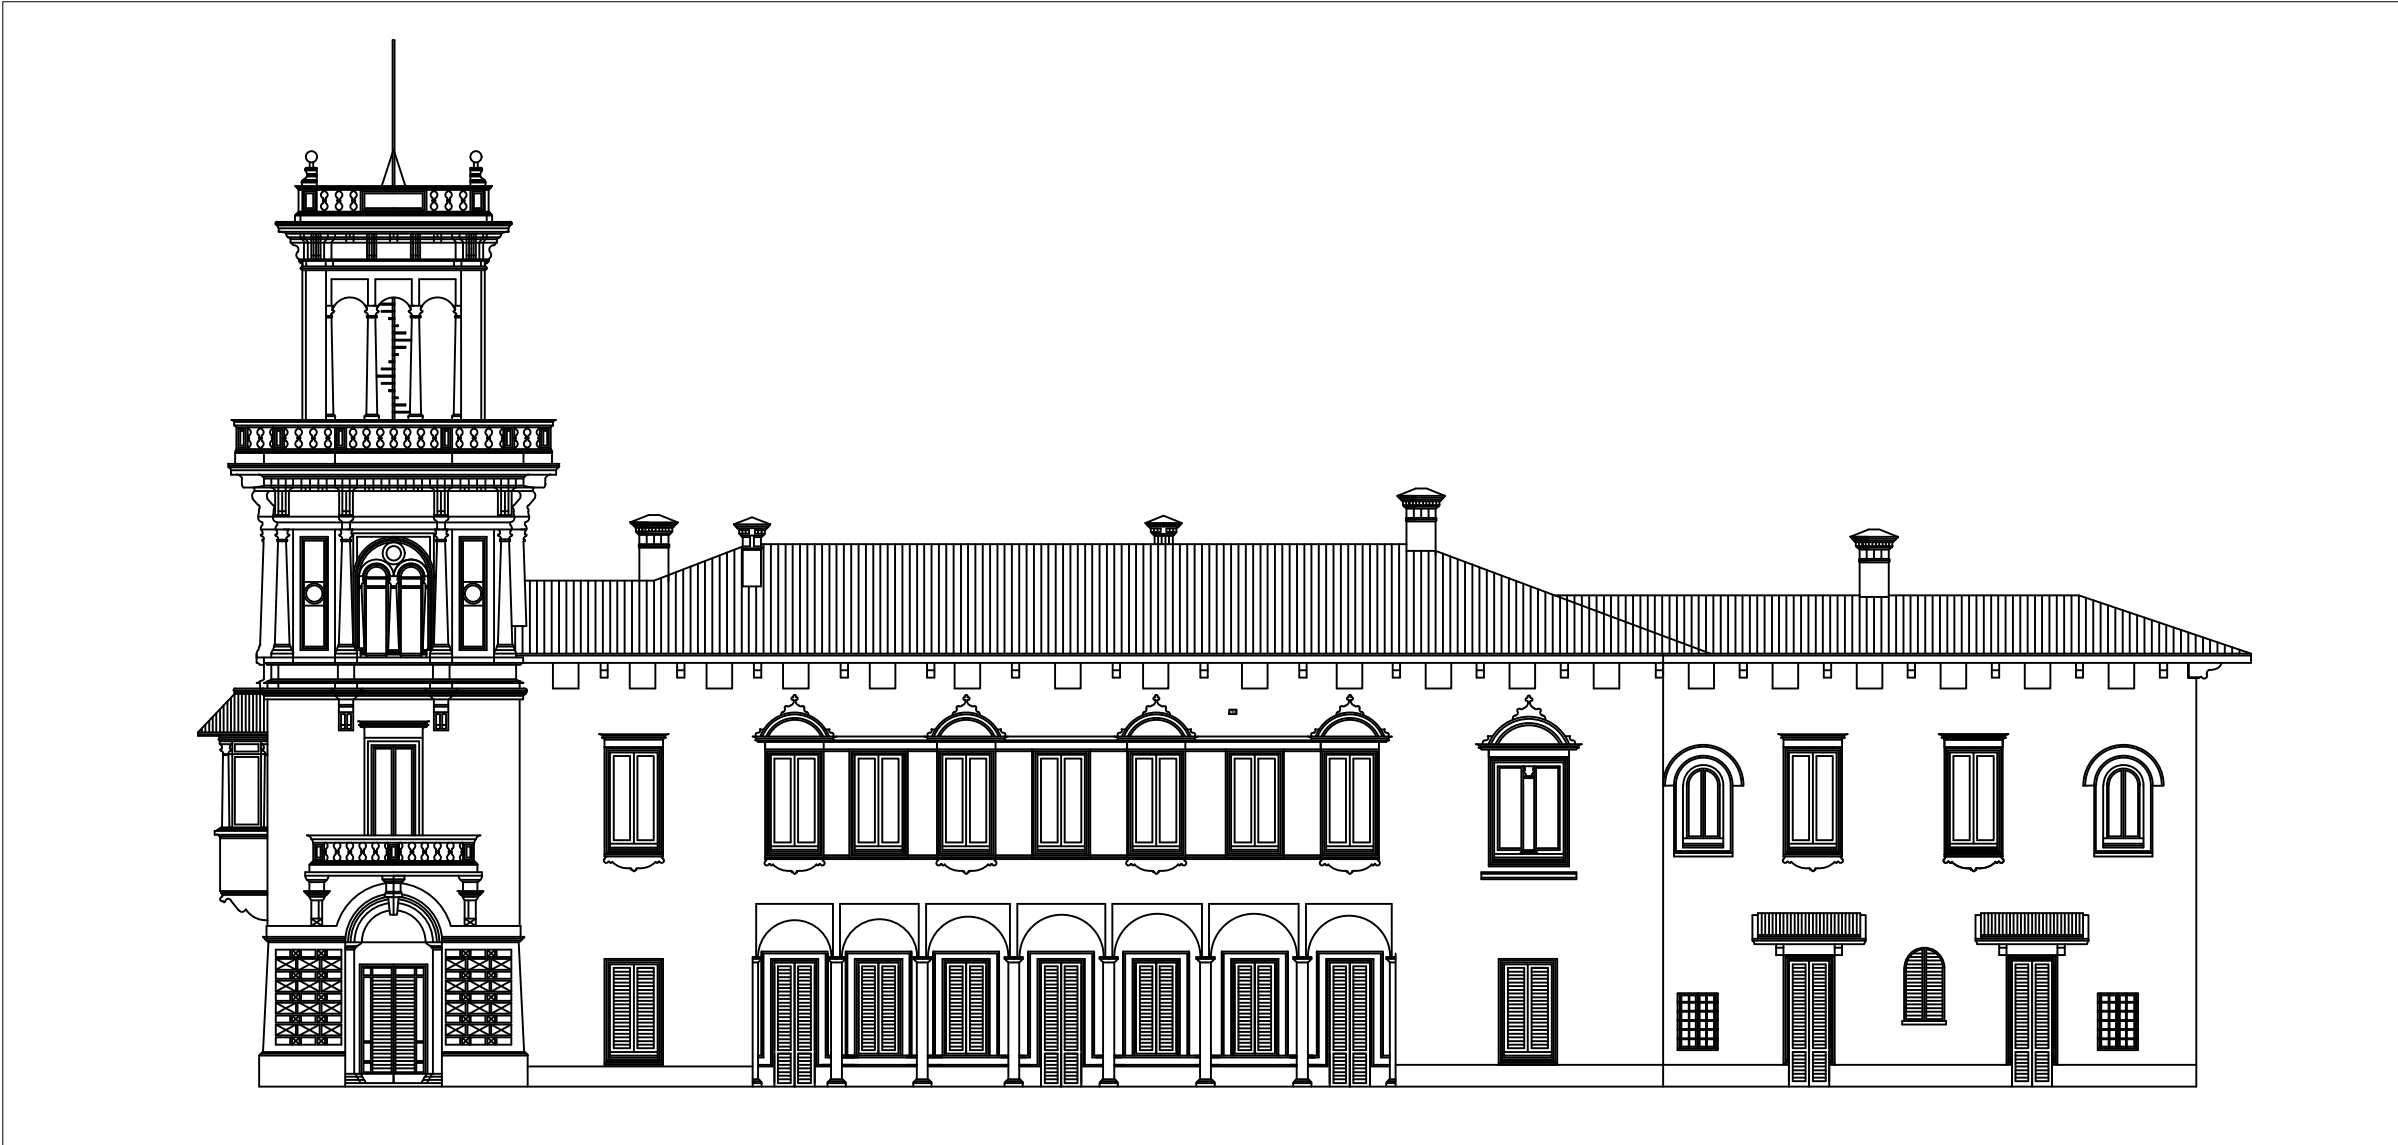


PROSPETTO EST scala 1:200

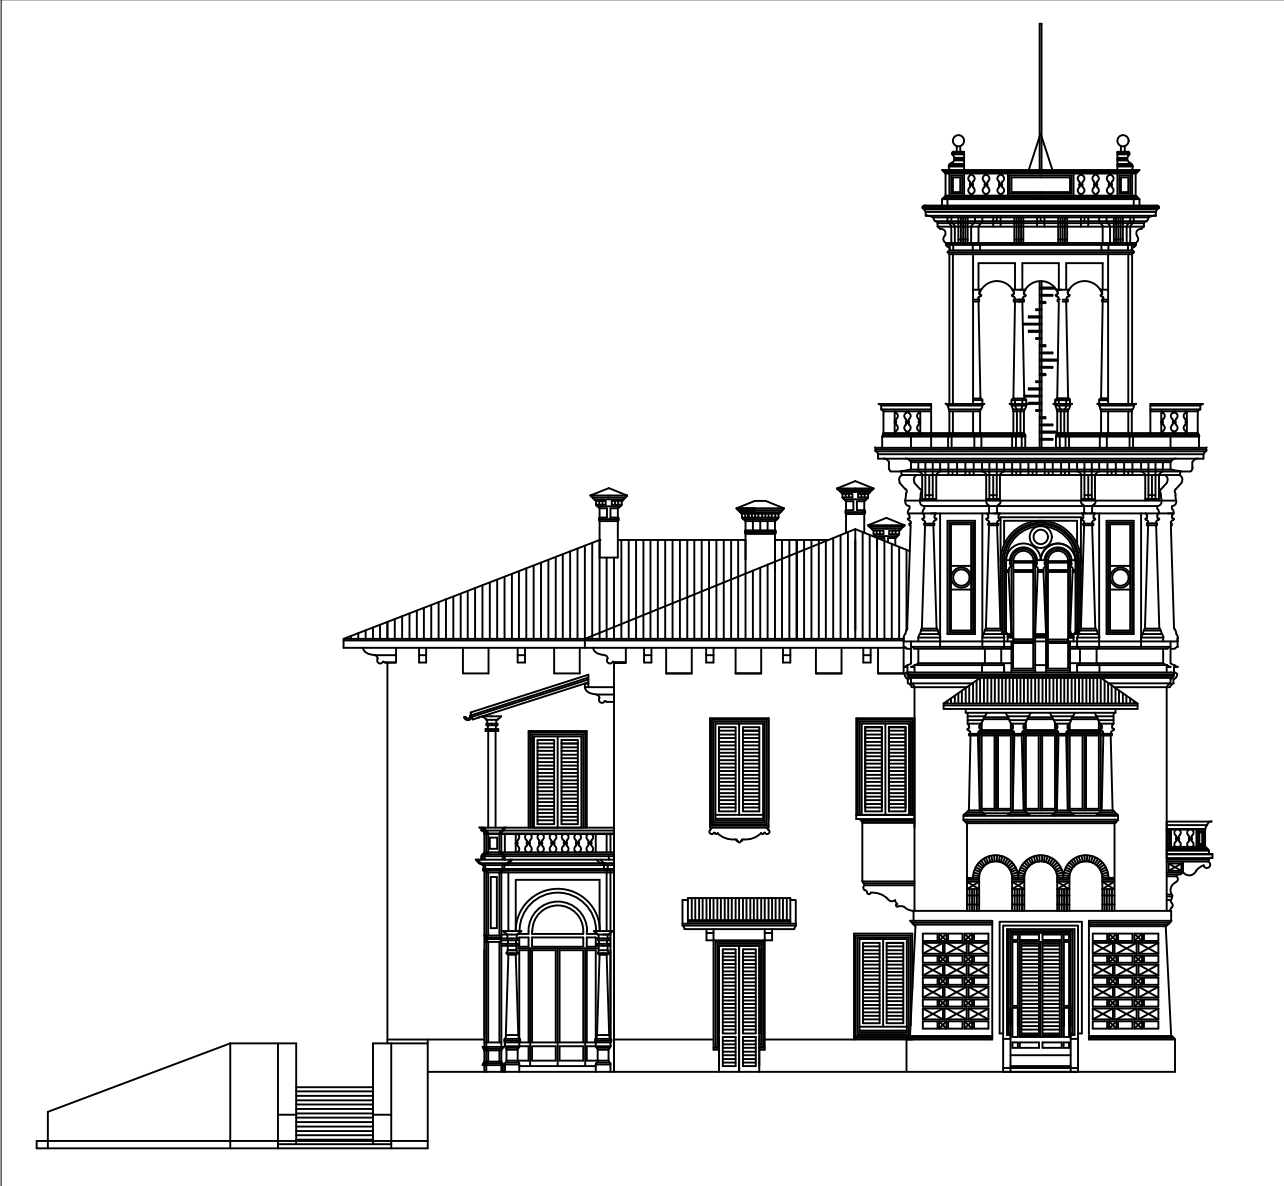

PROSPETTO SUD scala 1:200



PROSPETTO OVEST scala 1:200

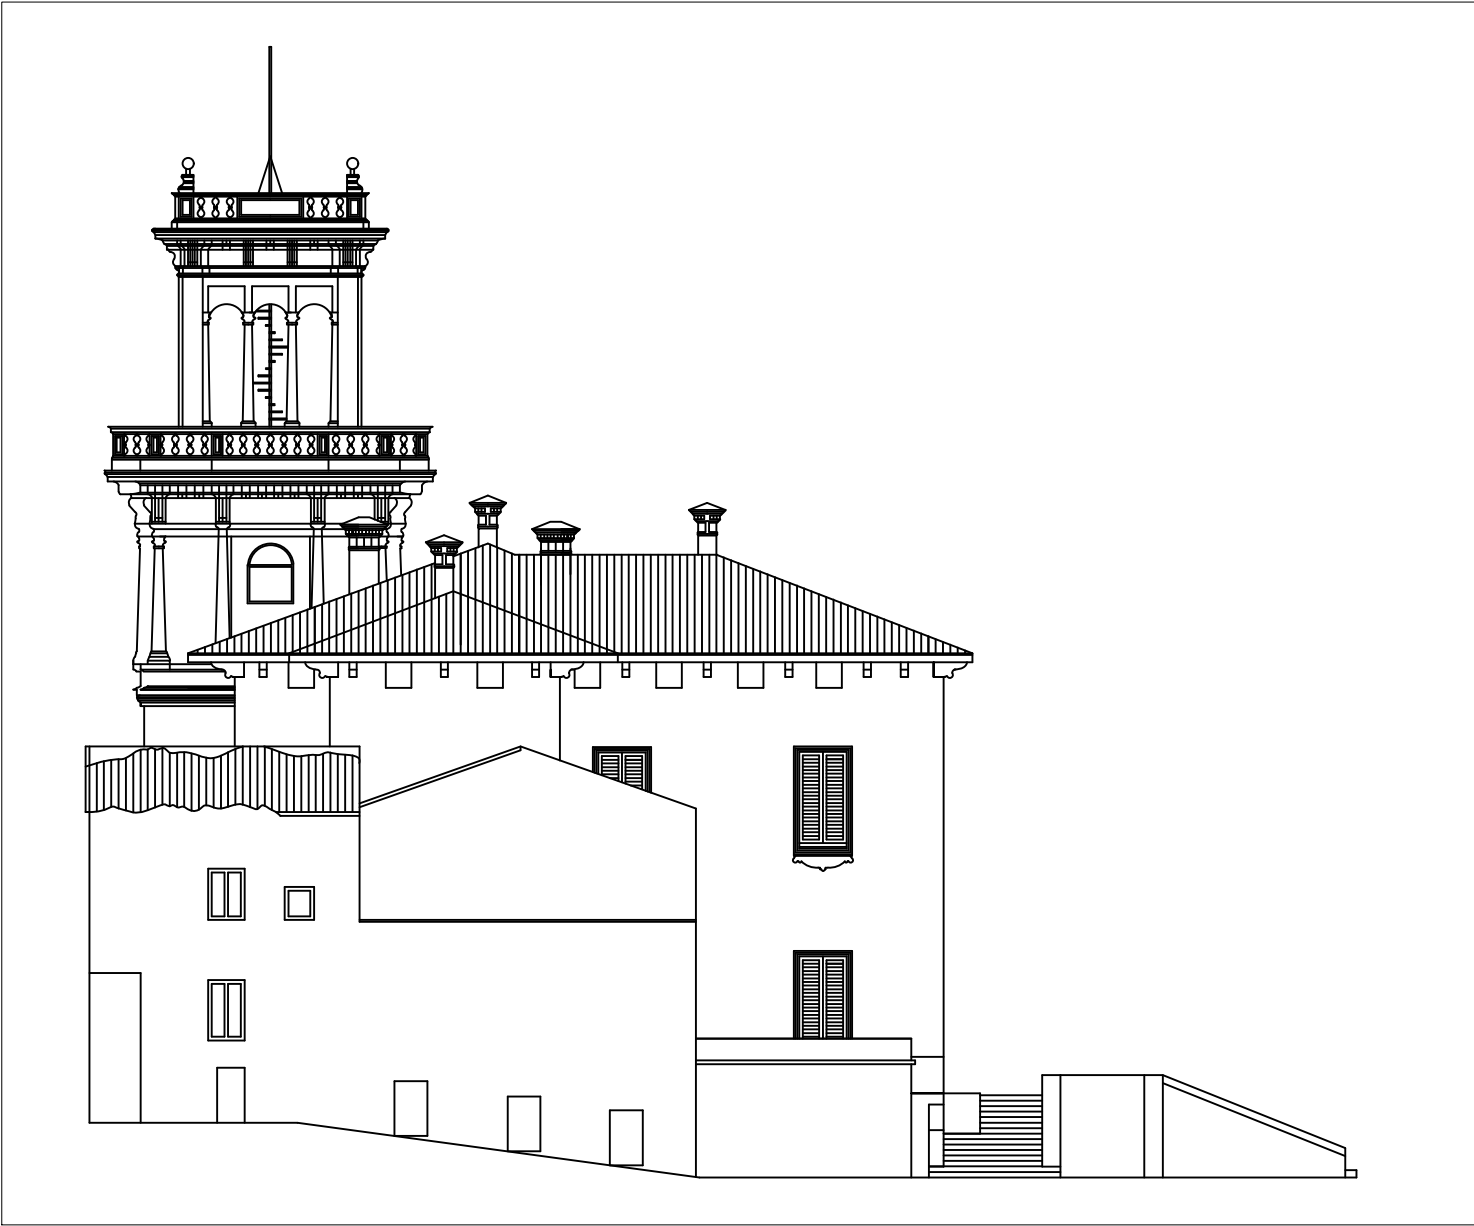

PROSPETTO NORD scala 1:200

MOTIVO DI EMISSIONE			
DATA	EDIZIONE	DESCRIZIONE	
PROGETTISTI: Ufficio Tecnico Comunale		Comune di Casalpusterlengo IL SINDACO IL SEGRETARIO	
CONSULTANTS:			
Comune di Casalpusterlengo			
Provincia di Lodi			
LETT.	DATA	AGGIORNAMENTI	
UFFICIO TECNICO COMUNALE		DISEGNATORE	COMMITTENTE
Piazza della Repubblica 14 26941Casalpusterlengo LO telefono 0377911001 telefax 0377911013		Comune di Casalpusterlengo	
		CONTROLLO	TITOLO
		Terre Cabriniane. Valorizzazione del patrimonio storico architettonico di Casalpusterlengo: Restauro e risanamento conservativo di Villa Biancardi	
		DATA	DISEGNO N°
		FEB 2026	A.03
		SCALA	SOTTOTITOLO
		varie	Stao di fatto. Prospetti
		SOSTITUISCE DISEGNO N°	
La proprieta' artistica e' protetta a norma dell'articolo 1 e seguenti del d.l. 17 novembre 1925 n. 1958 sul diritto d'autore - riproduzione vietata.			
FILE: C7 FILE			