


COMUNI SANT'ANGELO LODIGIANO - MARUDO - VALERA FRATTA -
Estratto C.T.R. - Scala 1:10.000

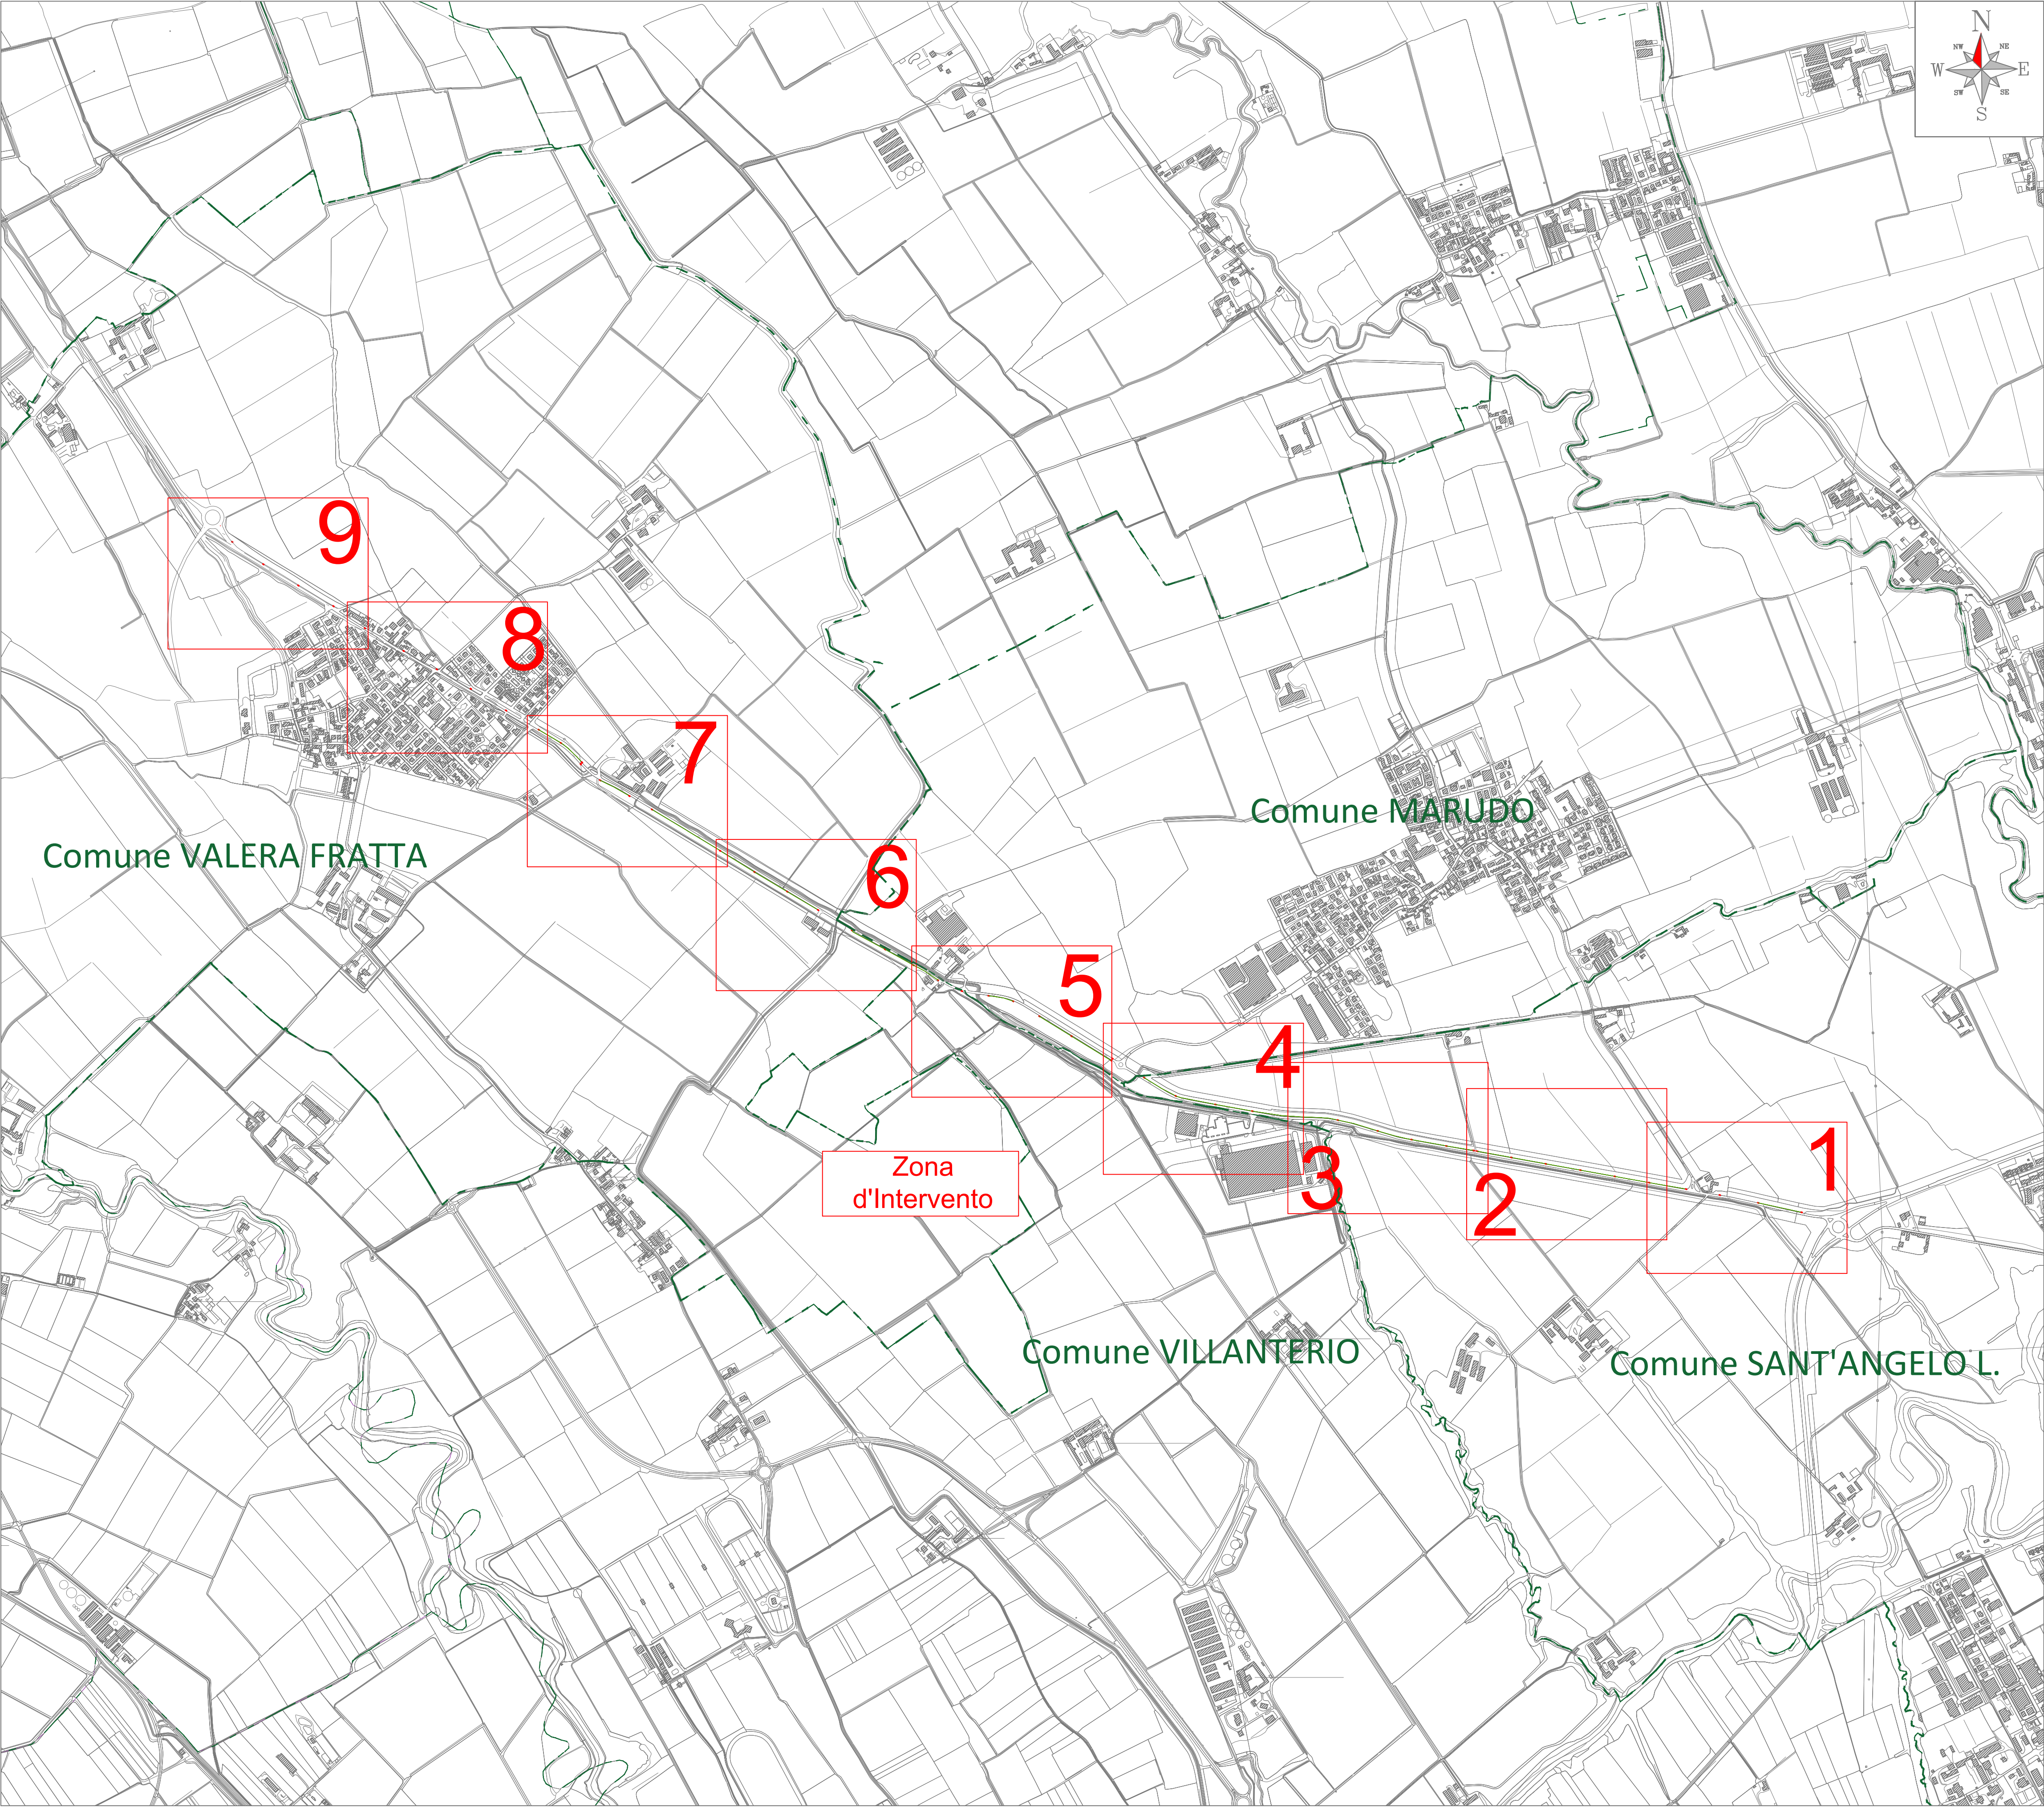

PROVINCIA
DI LODI

REALIZZAZIONE, POSA IN OPERA E SERVIZIO DI MANUTENZIONE
DI IMPIANTI IN FIBRA OTTICA

S.P.123
SP. SANT'ANGELO LODIGIANO - VALERA FRATTA
dal Km 0+000 al Km 5+290

APPALTATORE

open fiber

PROGETTISTA

BEON

ARCH. VALENTINA MARTELLI



ISTANZA DI AUTORIZZAZIONE

ELABORATO
PROVINCIA DI LODI S.P.123
COMUNI DI
SANT'ANGELO L. - MARUDO - VALERA F.

DATA
REDATTO
VERIFICATO
APPROVATO

09/2026

Codice Progetto

REVISIONE
DATA
AGGIORNAMENTI

SCALA
1:10.000


NOME FILE

S.P.123_PL_1.0

TAVOLA

INQUADRAMENTO

Stralcio Planimetrico Scala 1:1.000

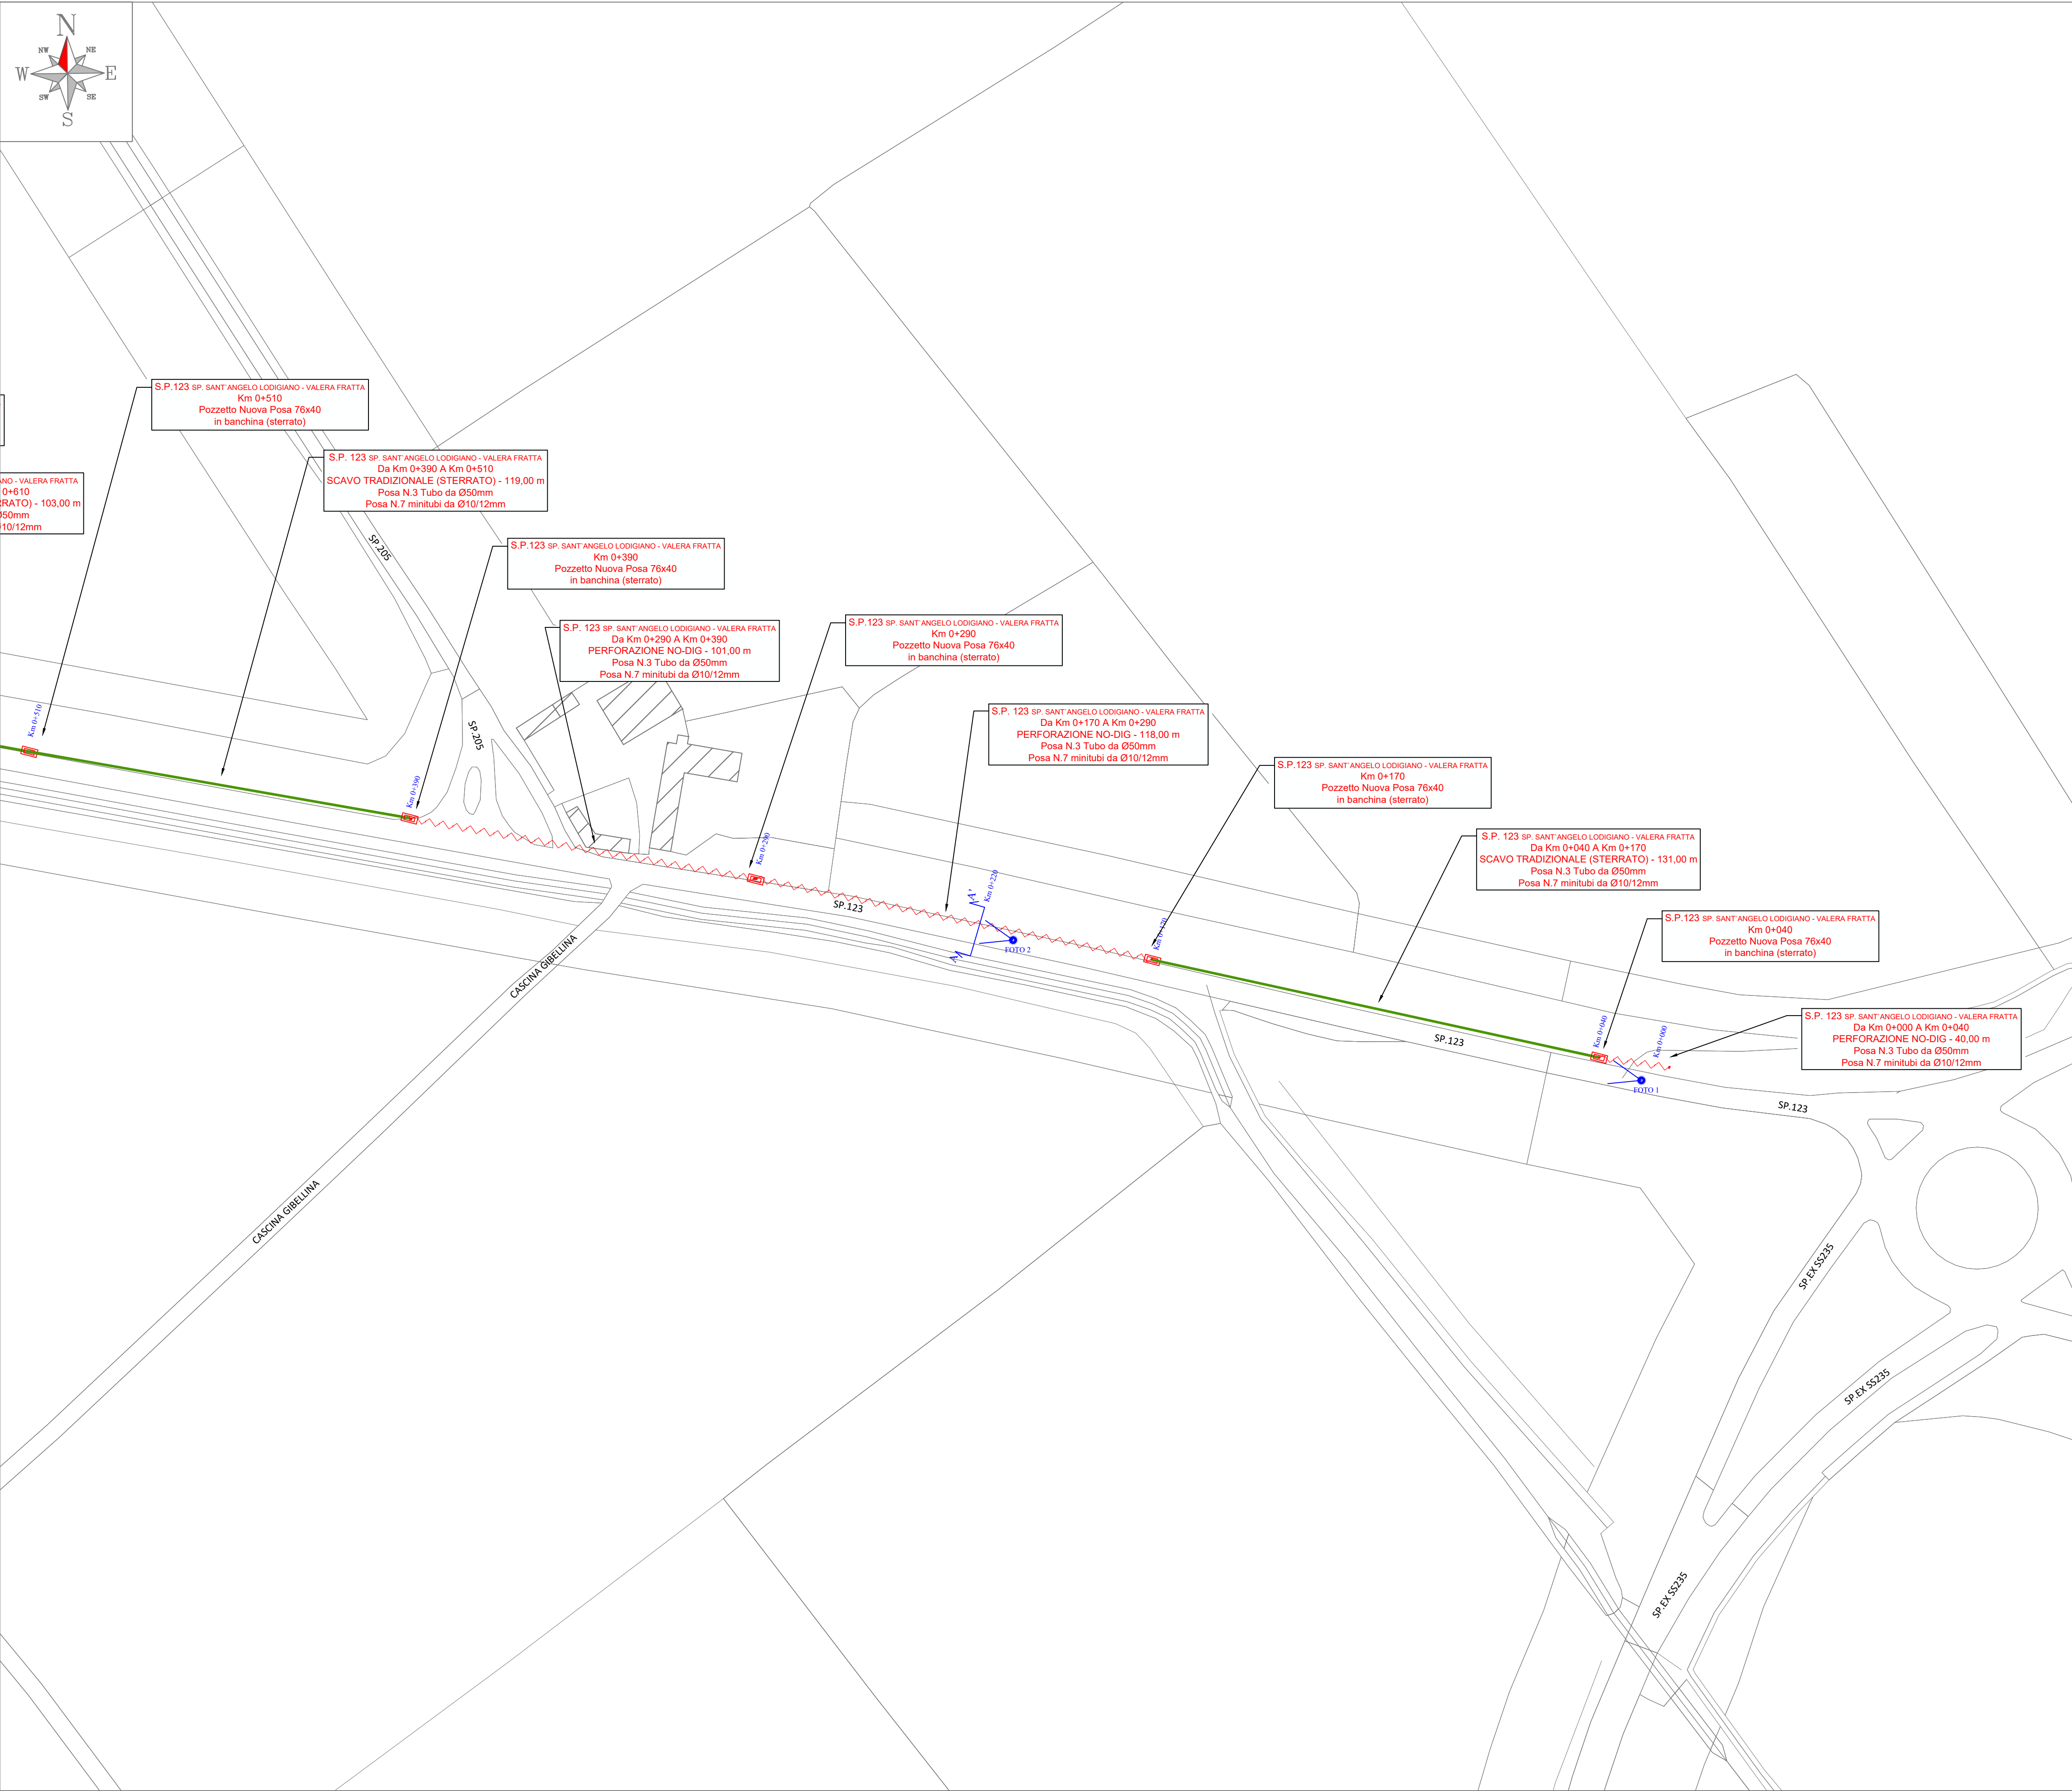

LEGENDA	
	Tecnica Microtunnelling (No-Dig)
	Scavo Tradizionale
	Scavo Tradizionale-Pregiato
	Scavo Tradizionale-Sterrato
	Scavo Minitrincea
	Staffa di fissaggio su ponte
	Tracciato esistente
	Misura civile parziale e dimensione della tubazione da posare
	Cameretta Telecom
	Pozzetto esistente
	Pozzetto 76X40 di nuova posa
	Pozzetto 90X70 di nuova posa
	Pozzetto 125x80 di nuova posa
	Pozzetto 220X180 di nuova posa
	Buca (1.00x1.00x1.50)
	Punto di ripresa fotografica

Foto 1



Foto 2





PROVINCIA
DI LODI

REALIZZAZIONE, POSA IN OPERA E SERVIZIO DI MANUTENZIONE
DI IMPIANTI IN FIBRA OTTICA

S.P.123
SP. SANT'ANGELO LODIGIANO - VALERA FRATTA
dal Km 0+000 al Km 5+290

APPALTATORE


PROGETTISTA


ARCH. VALENTINA MARTELLI

ISTANZA DI AUTORIZZAZIONE

ELABORATO PROVINCIA DI LODI S.P.123 COMUNI DI SANT'ANGELO L. - MARUDO - VALERA F.		DATA	
		REDATTO	09/2026
		VERIFICATO	
		APPROVATO	
		09/2026	Codice Progetto
REVISIONE		DATA	AGGIORNAMENTI

SCALA 1:1000	TAVOLA TAV 01
NOME FILE S.P.123_PL_10	

Stralcio Planimetrico Scala 1:1.000

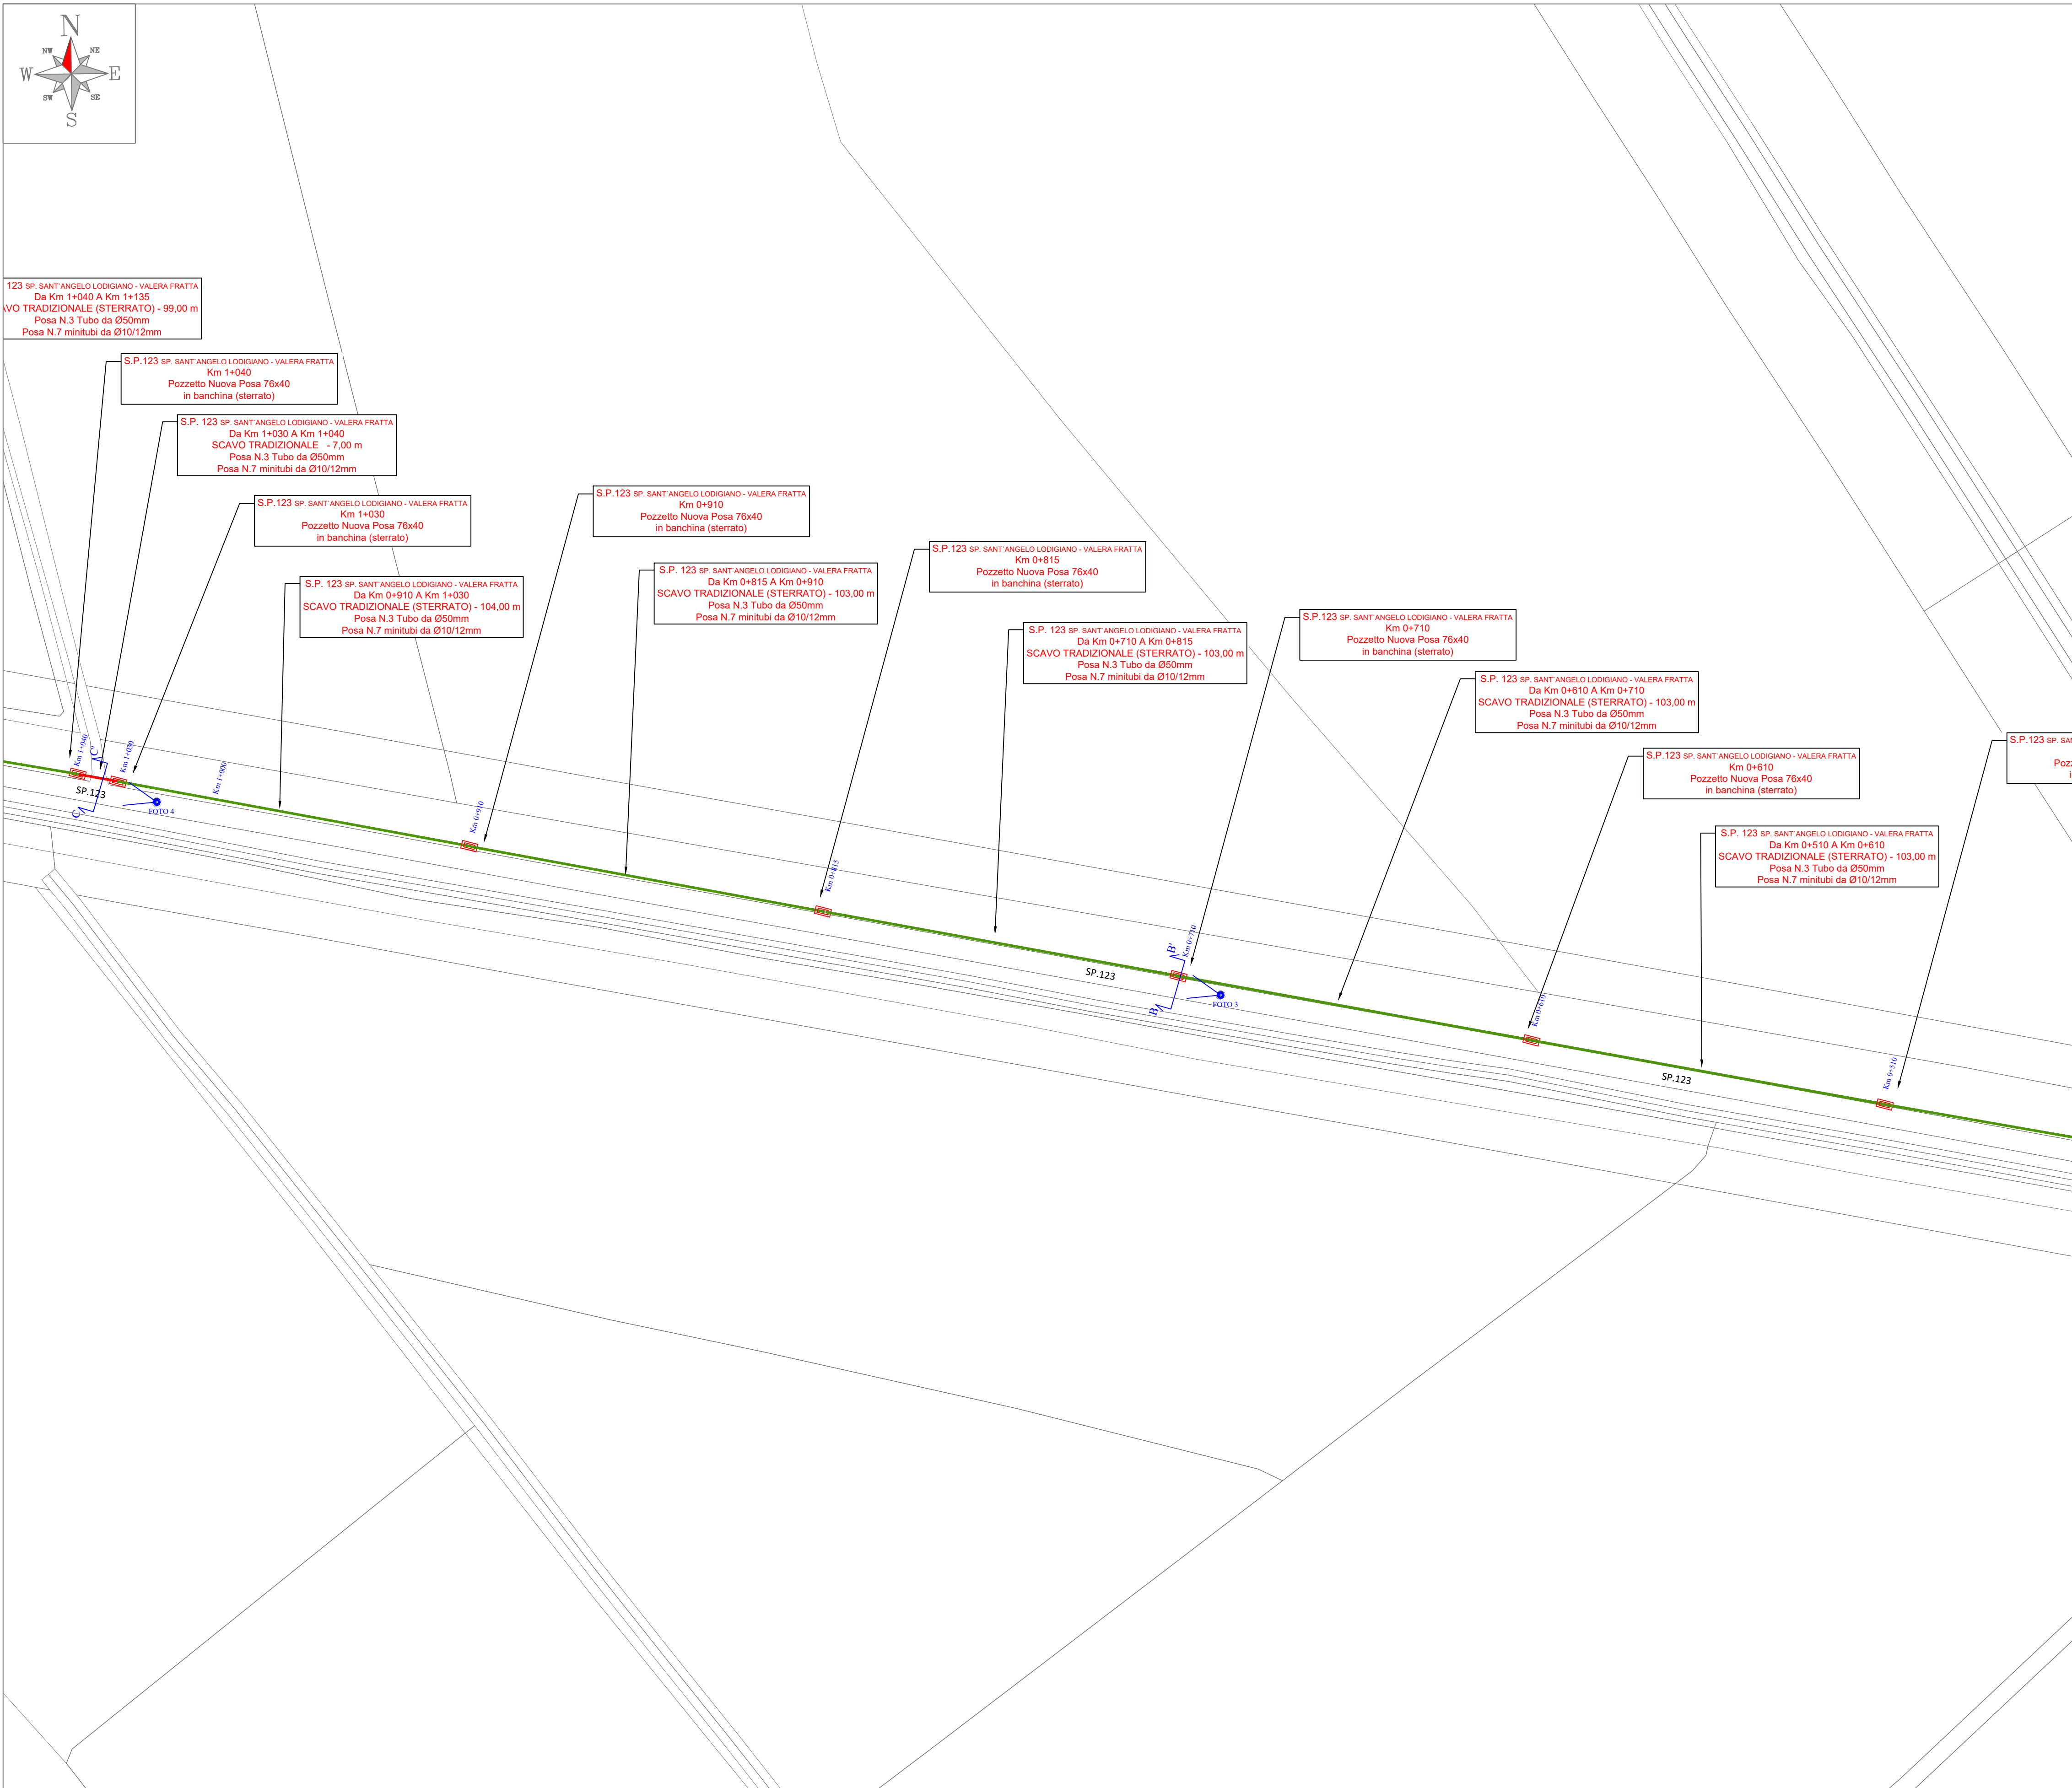

LEGENDA

Tecnica Microtunnelling (No-Dig)

Scavo Tradizionale

Scavo Tradizionale-Pregiato

Scavo Tradizionale-Sterrato

Scavo Minitrincea

Staffa di fissaggio su ponte

Tracciato esistente

Misura civile parziale e dimensione della tubazione da posare

Cameretta Telecom

Pozzetto esistente

Pozzetto 76X40 di nuova posa

Pozzetto 90X70 di nuova posa

Pozzetto 125x80 di nuova posa

Pozzetto 220X180 di nuova posa

Buca (1.00x1.00x1.50)

Punto di ripresa fotografica

Foto 3



Foto 4



REALIZZAZIONE, POSA IN OPERA E SERVIZIO DI MANUTENZIONE
DI IMPIANTI IN FIBRA OTTICA

S.P.123
SP. SANT'ANGELO LODIGIANO - VALERA FRATTA
dal Km 0+000 al Km 5+290

APPALTATORE

open fiber

PROGETTISTA



ISTANZA DI AUTORIZZAZIONE

ELABORATO PROVINCIA DI LODI S.P.123 COMUNI DI SANT'ANGELO L. - MARUDO - VALERA F.			DATA		
			REDATTO	09/2026	
			VERIFICATO		
			APPROVATO		
			09/2026		Codice Progetto
REVISIONE	DATA	AGGIORNAMENTI	SCALA	1:1000	TAVOLA
			NOME FILE	TAV 02	
			S.P.123_PL_1.0		

Stralcio Planimetrico Scala 1:1.000



LEGENDA	
	Tecnica Microtunnelling (No-Dig)
	Scavo Tradizionale
	Scavo Tradizionale-Pregiato
	Scavo Tradizionale-Sterrato
	Scavo Minitrincea
	Staffa di fissaggio su ponte
	Tracciato esistente
	Misura civile parziale e dimensione della tubazione da posare
	Cameretta Telecom
	Pozzetto esistente
	Pozzetto 76X40 di nuova posa
	Pozzetto 90X70 di nuova posa
	Pozzetto 125x80 di nuova posa
	Pozzetto 220X180 di nuova posa
	Buca (1.00x1.00x1.50)
	Punto di ripresa fotografica

Foto 5





PROVINCIA
DI LODI

REALIZZAZIONE, POSA IN OPERA E SERVIZIO DI MANUTENZIONE
DI IMPIANTI IN FIBRA OTTICA

S.P.123
SP. SANT'ANGELO LODIGIANO - VALERA FRATTA
dal Km 0+000 al Km 5+290

APPALTATORE



PROGETTISTA

ARCH. VALENTINA MARTELLI

ISTANZA DI AUTORIZZAZIONE

ELABORATO PROVINCIA DI LODI S.P.123 COMUNI DI SANT'ANGELO L. - MARUDO - VALERA F.		DATA	
		REDATTO	09/2026
		VERIFICATO	
		APPROVATO	
		09/2026	Codice Progetto
REVISIONE	DATA	AGGIORNAMENTI	SCALA 1:1000
			NOME FILE S.P.123_PL_10
			TAVOLA TAV 03

Stralcio Planimetrico Scala 1:1.000

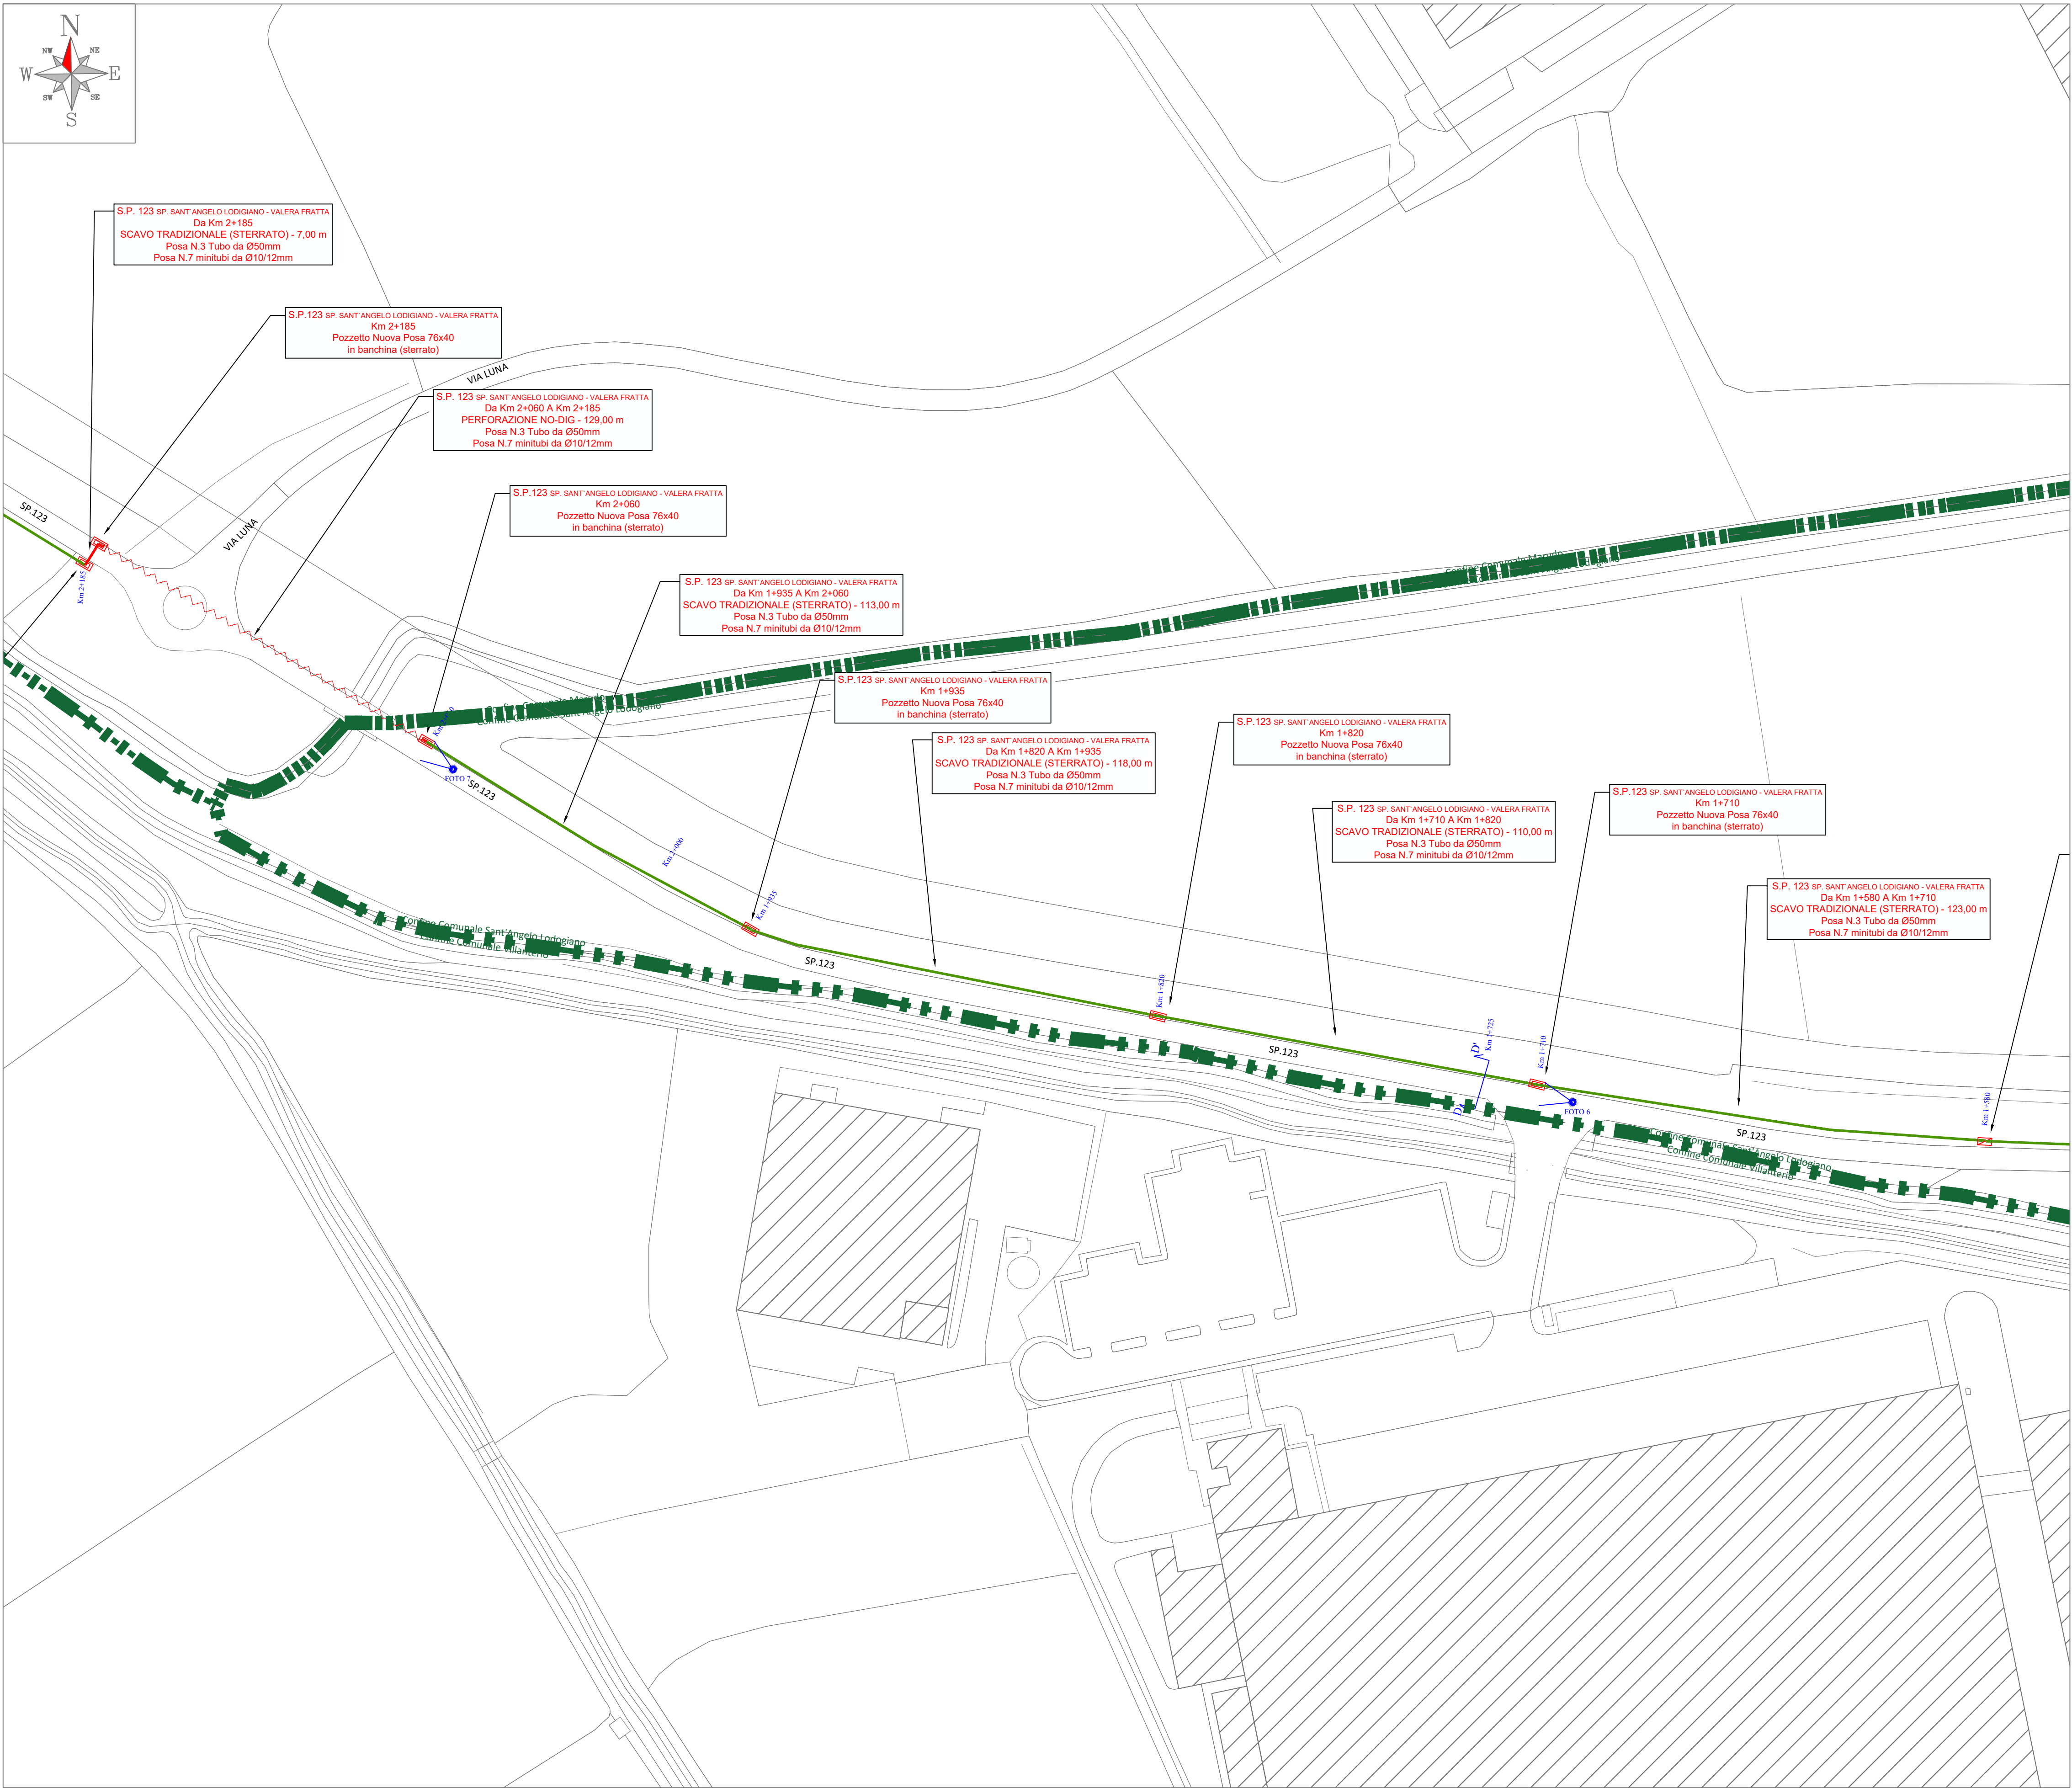


LEGENDA	
	Tecnica Microtunnelling (No-Dig)
	Scavo Tradizionale
	Scavo Tradizionale-Pregiato
	Scavo Tradizionale-Sterrato
	Scavo Minitrincea
	Staffa di fissaggio su ponte
	Tracciato esistente
	Misura civile parziale e dimensione della tubazione da posare
	Cameretta Telecom
	Pozzetto esistente
	Pozzetto 76X40 di nuova posa
	Pozzetto 90X70 di nuova posa
	Pozzetto 125x80 di nuova posa
	Pozzetto 220X180 di nuova posa
	Buca (1.00x1.00x1.50)
	Punto di ripresa fotografica

Foto 6



Foto 7

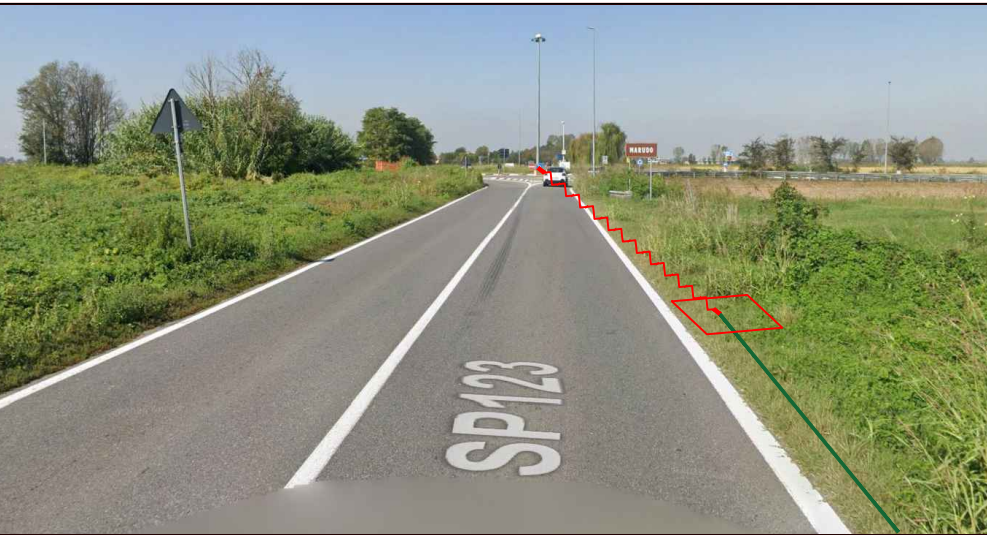



PROVINCIA
DI LODI

REALIZZAZIONE, POSA IN OPERA E SERVIZIO DI MANUTENZIONE
DI IMPIANTI IN FIBRA OTTICA

S.P.123
SP. SANT'ANGELO LODIGIANO - VALERA FRATTA
dal Km 0+000 al Km 5+290

APPALTATORE



PROGETTISTA

ARCH. VALENTINA MARTELLI


ISTANZA DI AUTORIZZAZIONE

ELABORATO PROVINCIA DI LODI S.P.123 COMUNI DI SANT'ANGELO L. - MARUDO - VALERA F.		DATA		
		REDATTO	09/2026	
		VERIFICATO		
		APPROVATO		
		09/2026		Codice Progetto
REVISIONE	DATA	AGGIORNAMENTI		SCALA 1:1000
				NOME FILE S.P.123_PL_1.0
				TAVOLA TAV 04

Stralcio Planimetrico Scala 1:1.000

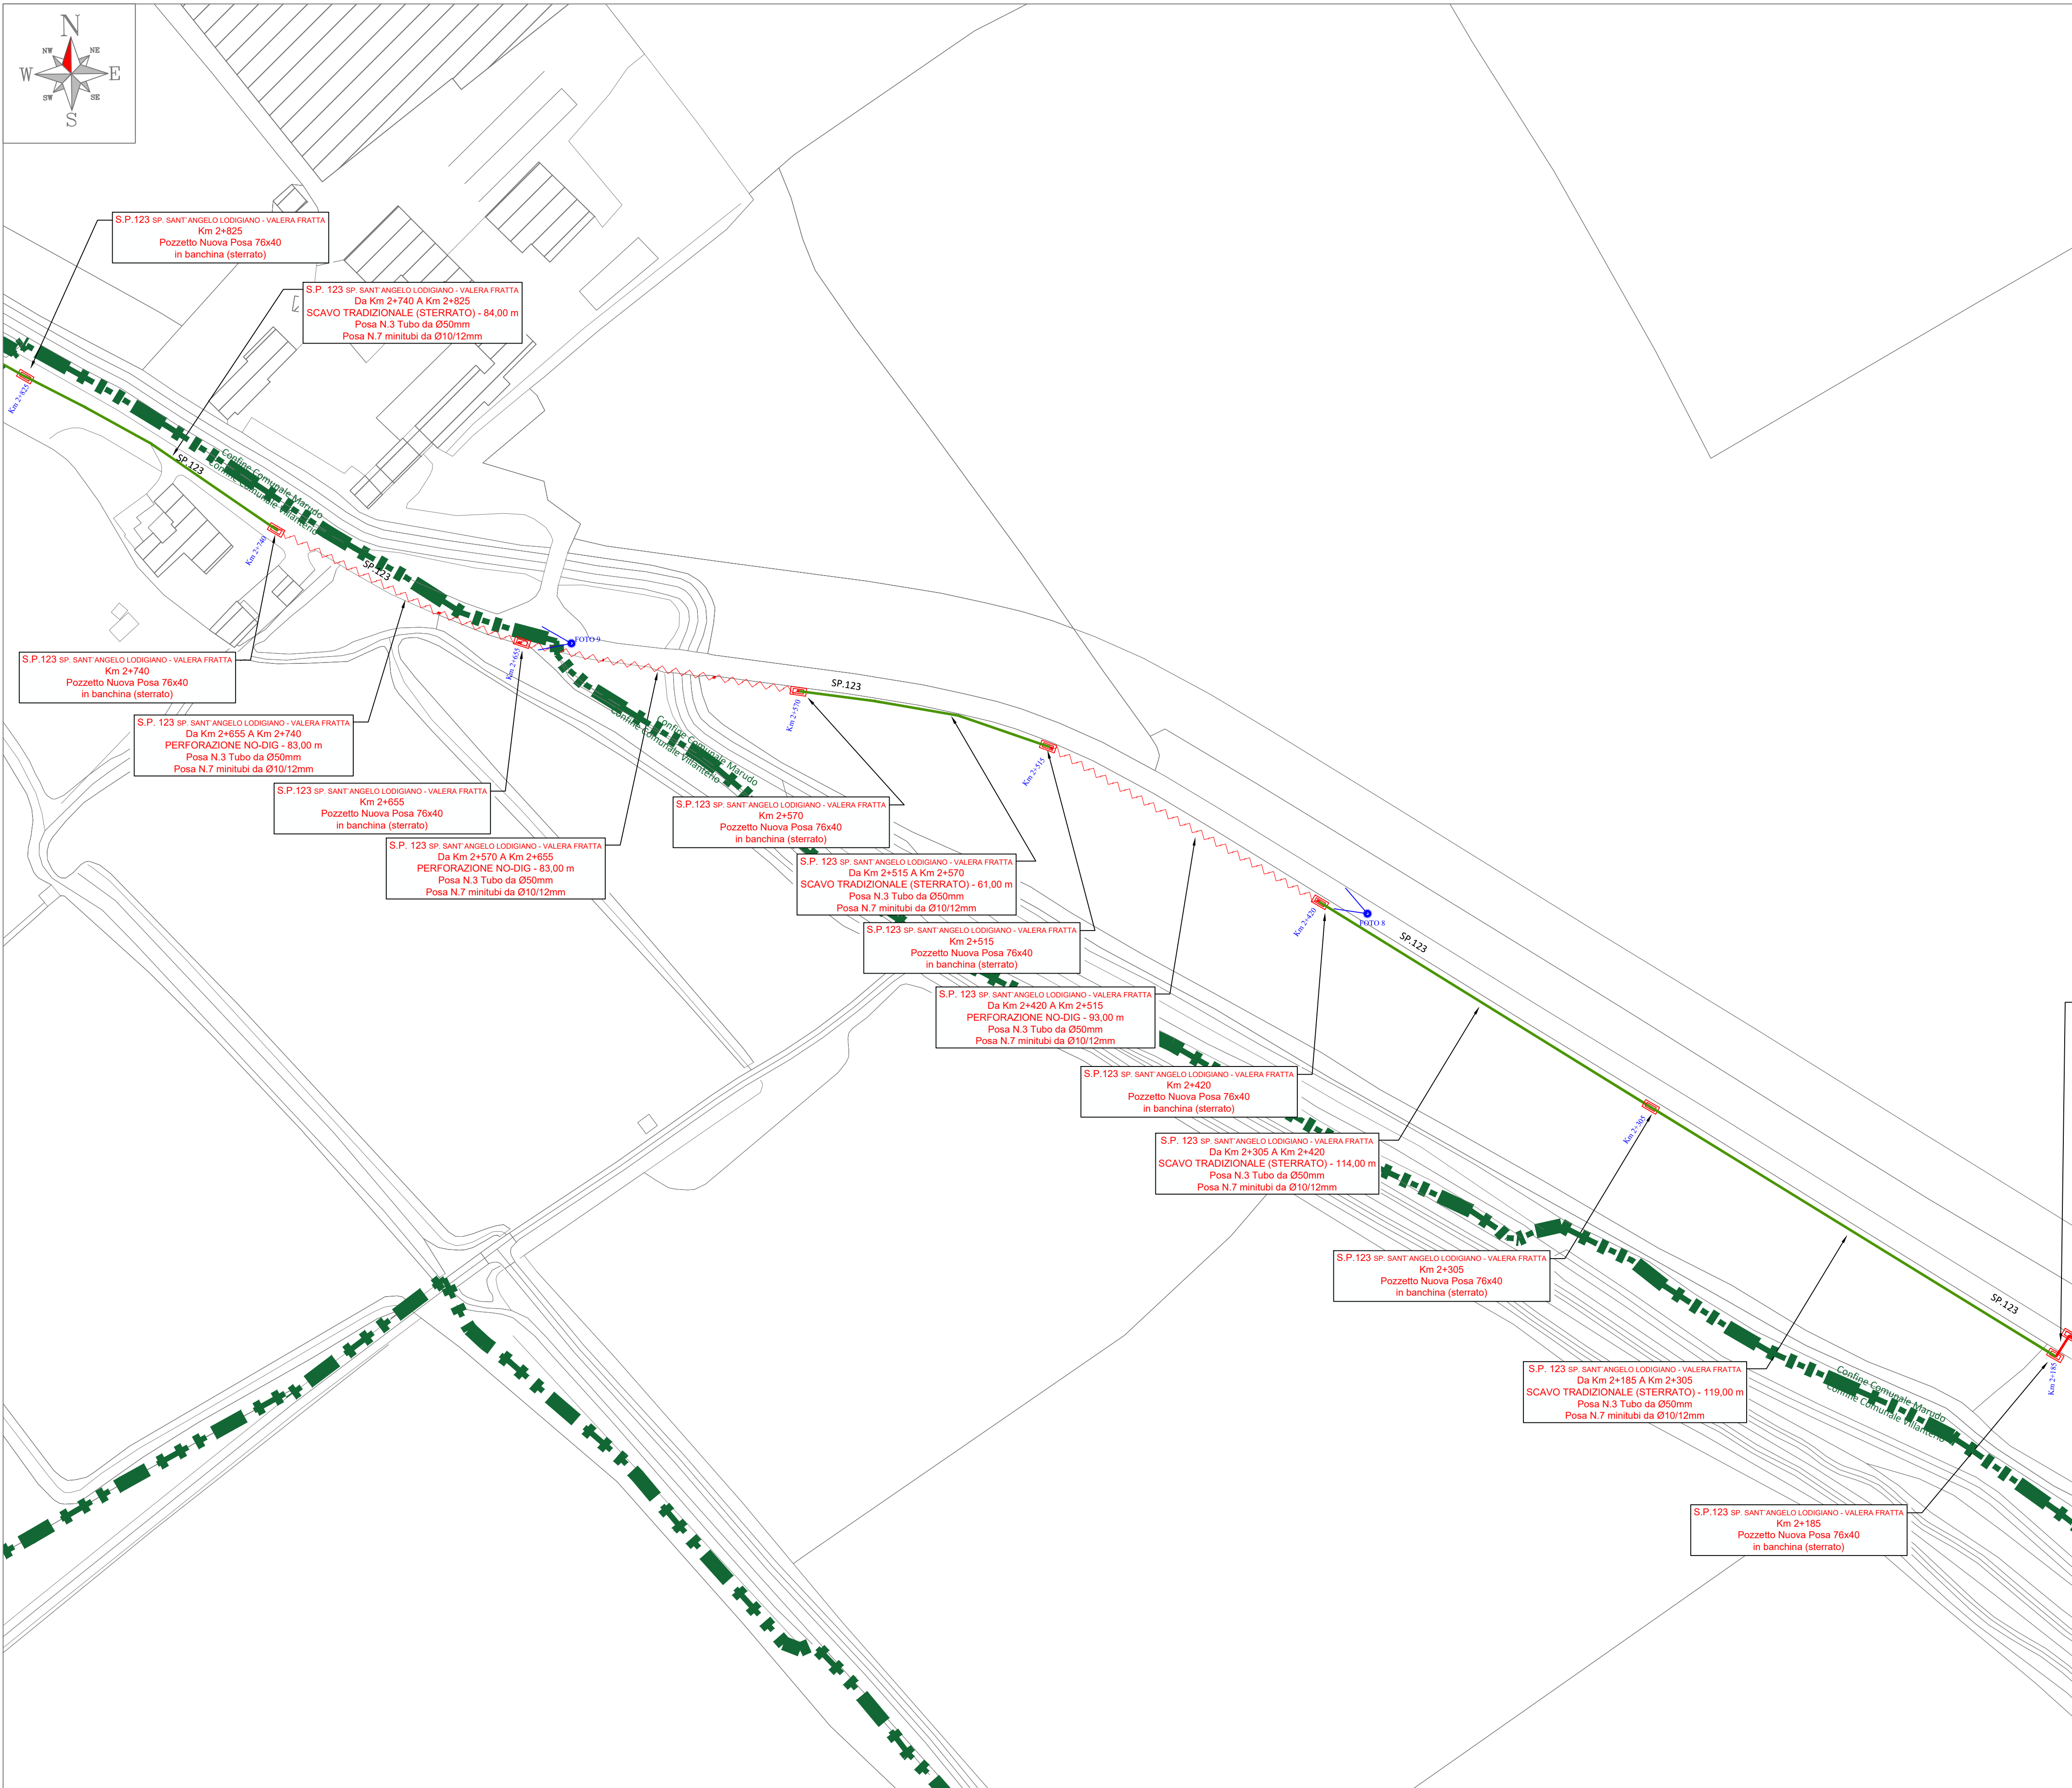

LEGENDA

Tecnica Microtunnelling (No-Dig)

Scavo Tradizionale

Scavo Tradizionale-Pregiato

Scavo Tradizionale-Sterrato

Scavo Minitrincea

Staffa di fissaggio su ponte

Tracciato esistente

Misura civile parziale e dimensione della tubazione da posare

Cameretta Telecom

Pozzetto esistente

Pozzetto 76X40 di nuova posa

Pozzetto 90X70 di nuova posa

Pozzetto 125x80 di nuova posa

Pozzetto 220X180 di nuova posa

Buca (1.00x1.00x1.50)

Punto di ripresa fotografica

Foto 8

Foto 9



PROVINCIA
DI LODI

REALIZZAZIONE, POSA IN OPERA E SERVIZIO DI MANUTENZIONE
DI IMPIANTI IN FIBRA OTTICA

S.P.123
SP. SANT'ANGELO LODIGIANO - VALERA FRATTA
dal Km 0+000 al Km 5+290

APPALTATORE


PROGETTISTA

ARCH. VALENTINA MARTELLI

ISTANZA DI AUTORIZZAZIONE

ELABORATO
PROVINCIA DI LODI S.P.123
COMUNI DI
SANT'ANGELO L. - MARUDO - VALERA F.

REDAITTO
09/2026

VERIFICATO

APPROVATO

REVISIONE

DATA

AGGIORNAMENTI

DATA
09/2026


Scala
1:1000

NOME FILE
S.P.123_PL_1.0

Codice Progetto

TAVOLA
TAV 05

Stralcio Planimetrico Scala 1:1.000

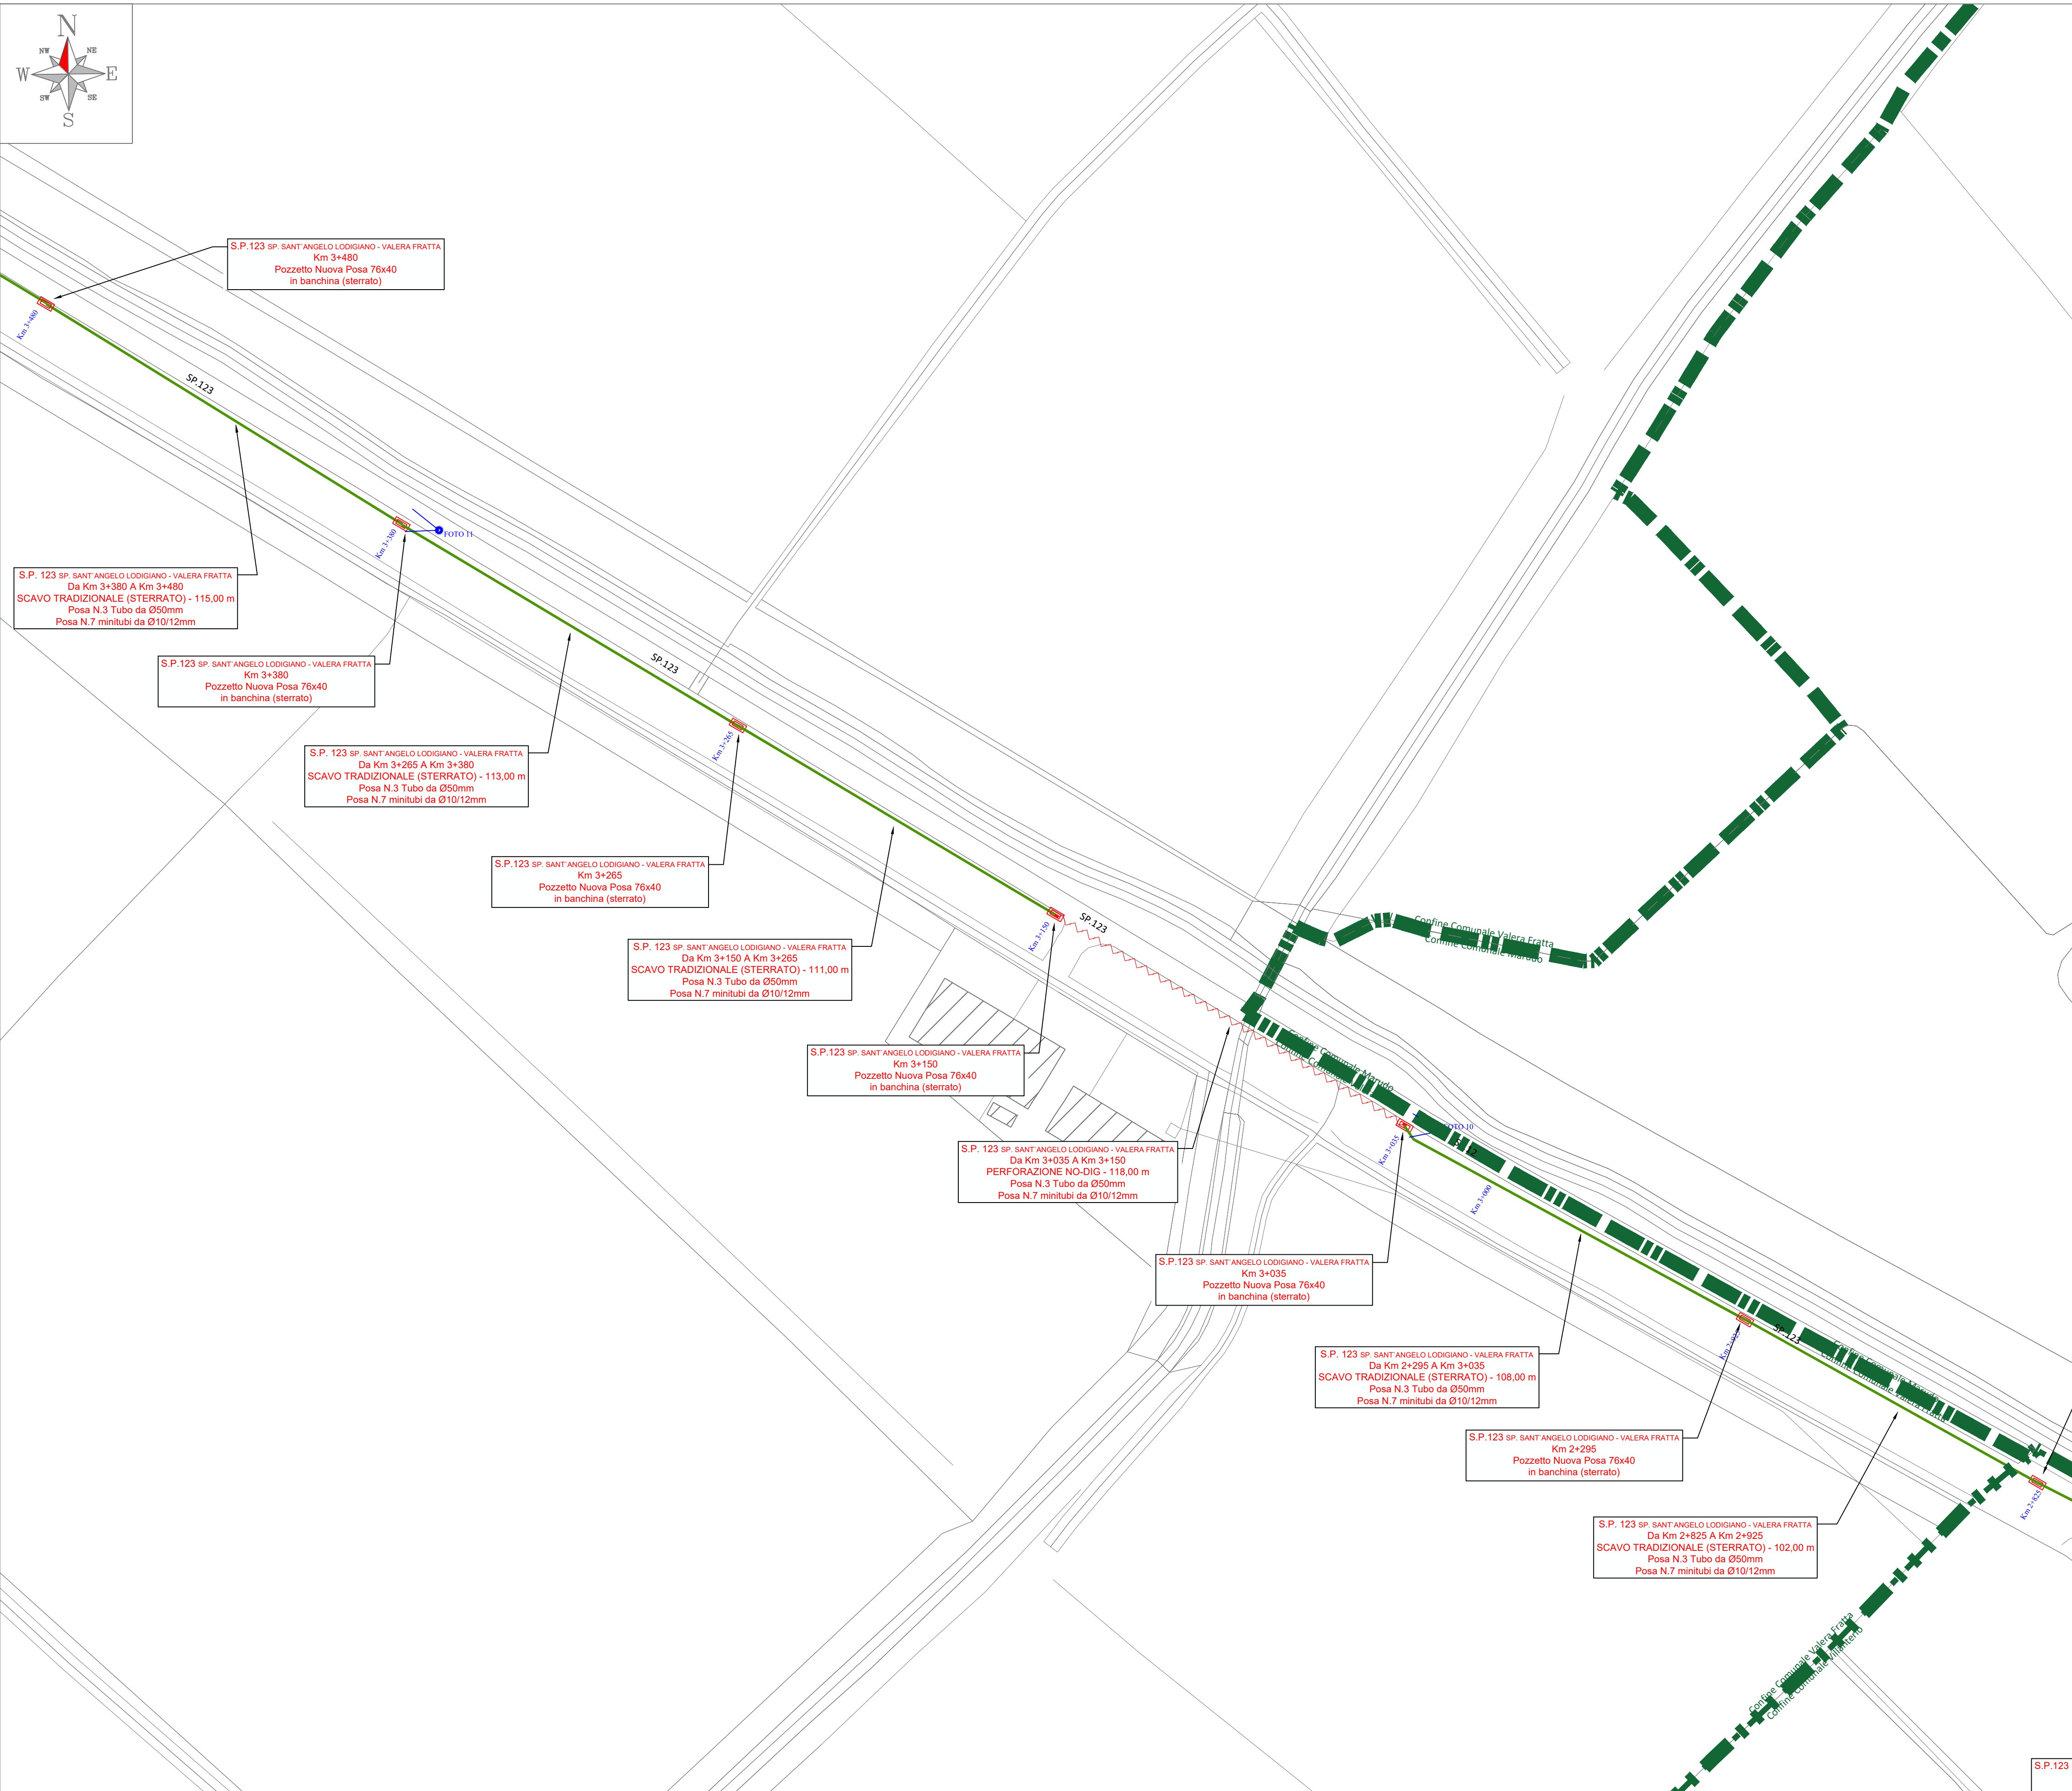


LEGENDA	
	Tecnica Microtunneling (No-Dig)
	Scavo Tradizionale
	Scavo Tradizionale-Pregiato
	Scavo Tradizionale-Sterrato
	Scavo Minitrincea
	Staffa di fissaggio su ponte
	Tracciato esistente
	Misura civile parziale e dimensione della tubazione da posare
	Cameretta Telecom
	Pozzetto esistente
	Pozzetto 76X40 di nuova posa
	Pozzetto 90X70 di nuova posa
	Pozzetto 125x80 di nuova posa
	Pozzetto 220X180 di nuova posa
	Buca (1.00x1.00x1.50)
	Punto di ripresa fotografica

Foto 10



Foto 11

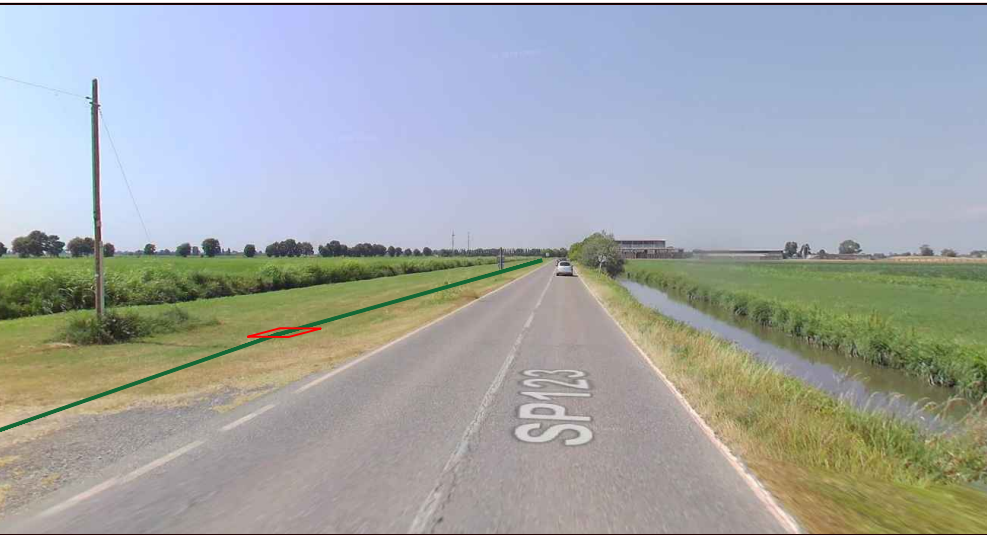

REALIZZAZIONE, POSA IN OPERA E SERVIZIO DI MANUTENZIONE
DI IMPIANTI IN FIBRA OTTICA


S.P.123
SP. SANT'ANGELO LODIGIANO - VALERA FRATTA
dal Km 0+000 al Km 5+290

APPALTATORE	PROGETTISTA
	 ARCH. VALENTINA MARTELLI

ISTANZA DI AUTORIZZAZIONE

ELABORATO		DATA	
		REDATTO	09/2026
		VERIFICATO	
		APPROVATO	
REVISIONE		09/2026	
		Codice Progetto	
		TAVOLA	
		TAV 06	

Stralcio Planimetrico Scala 1:1.000

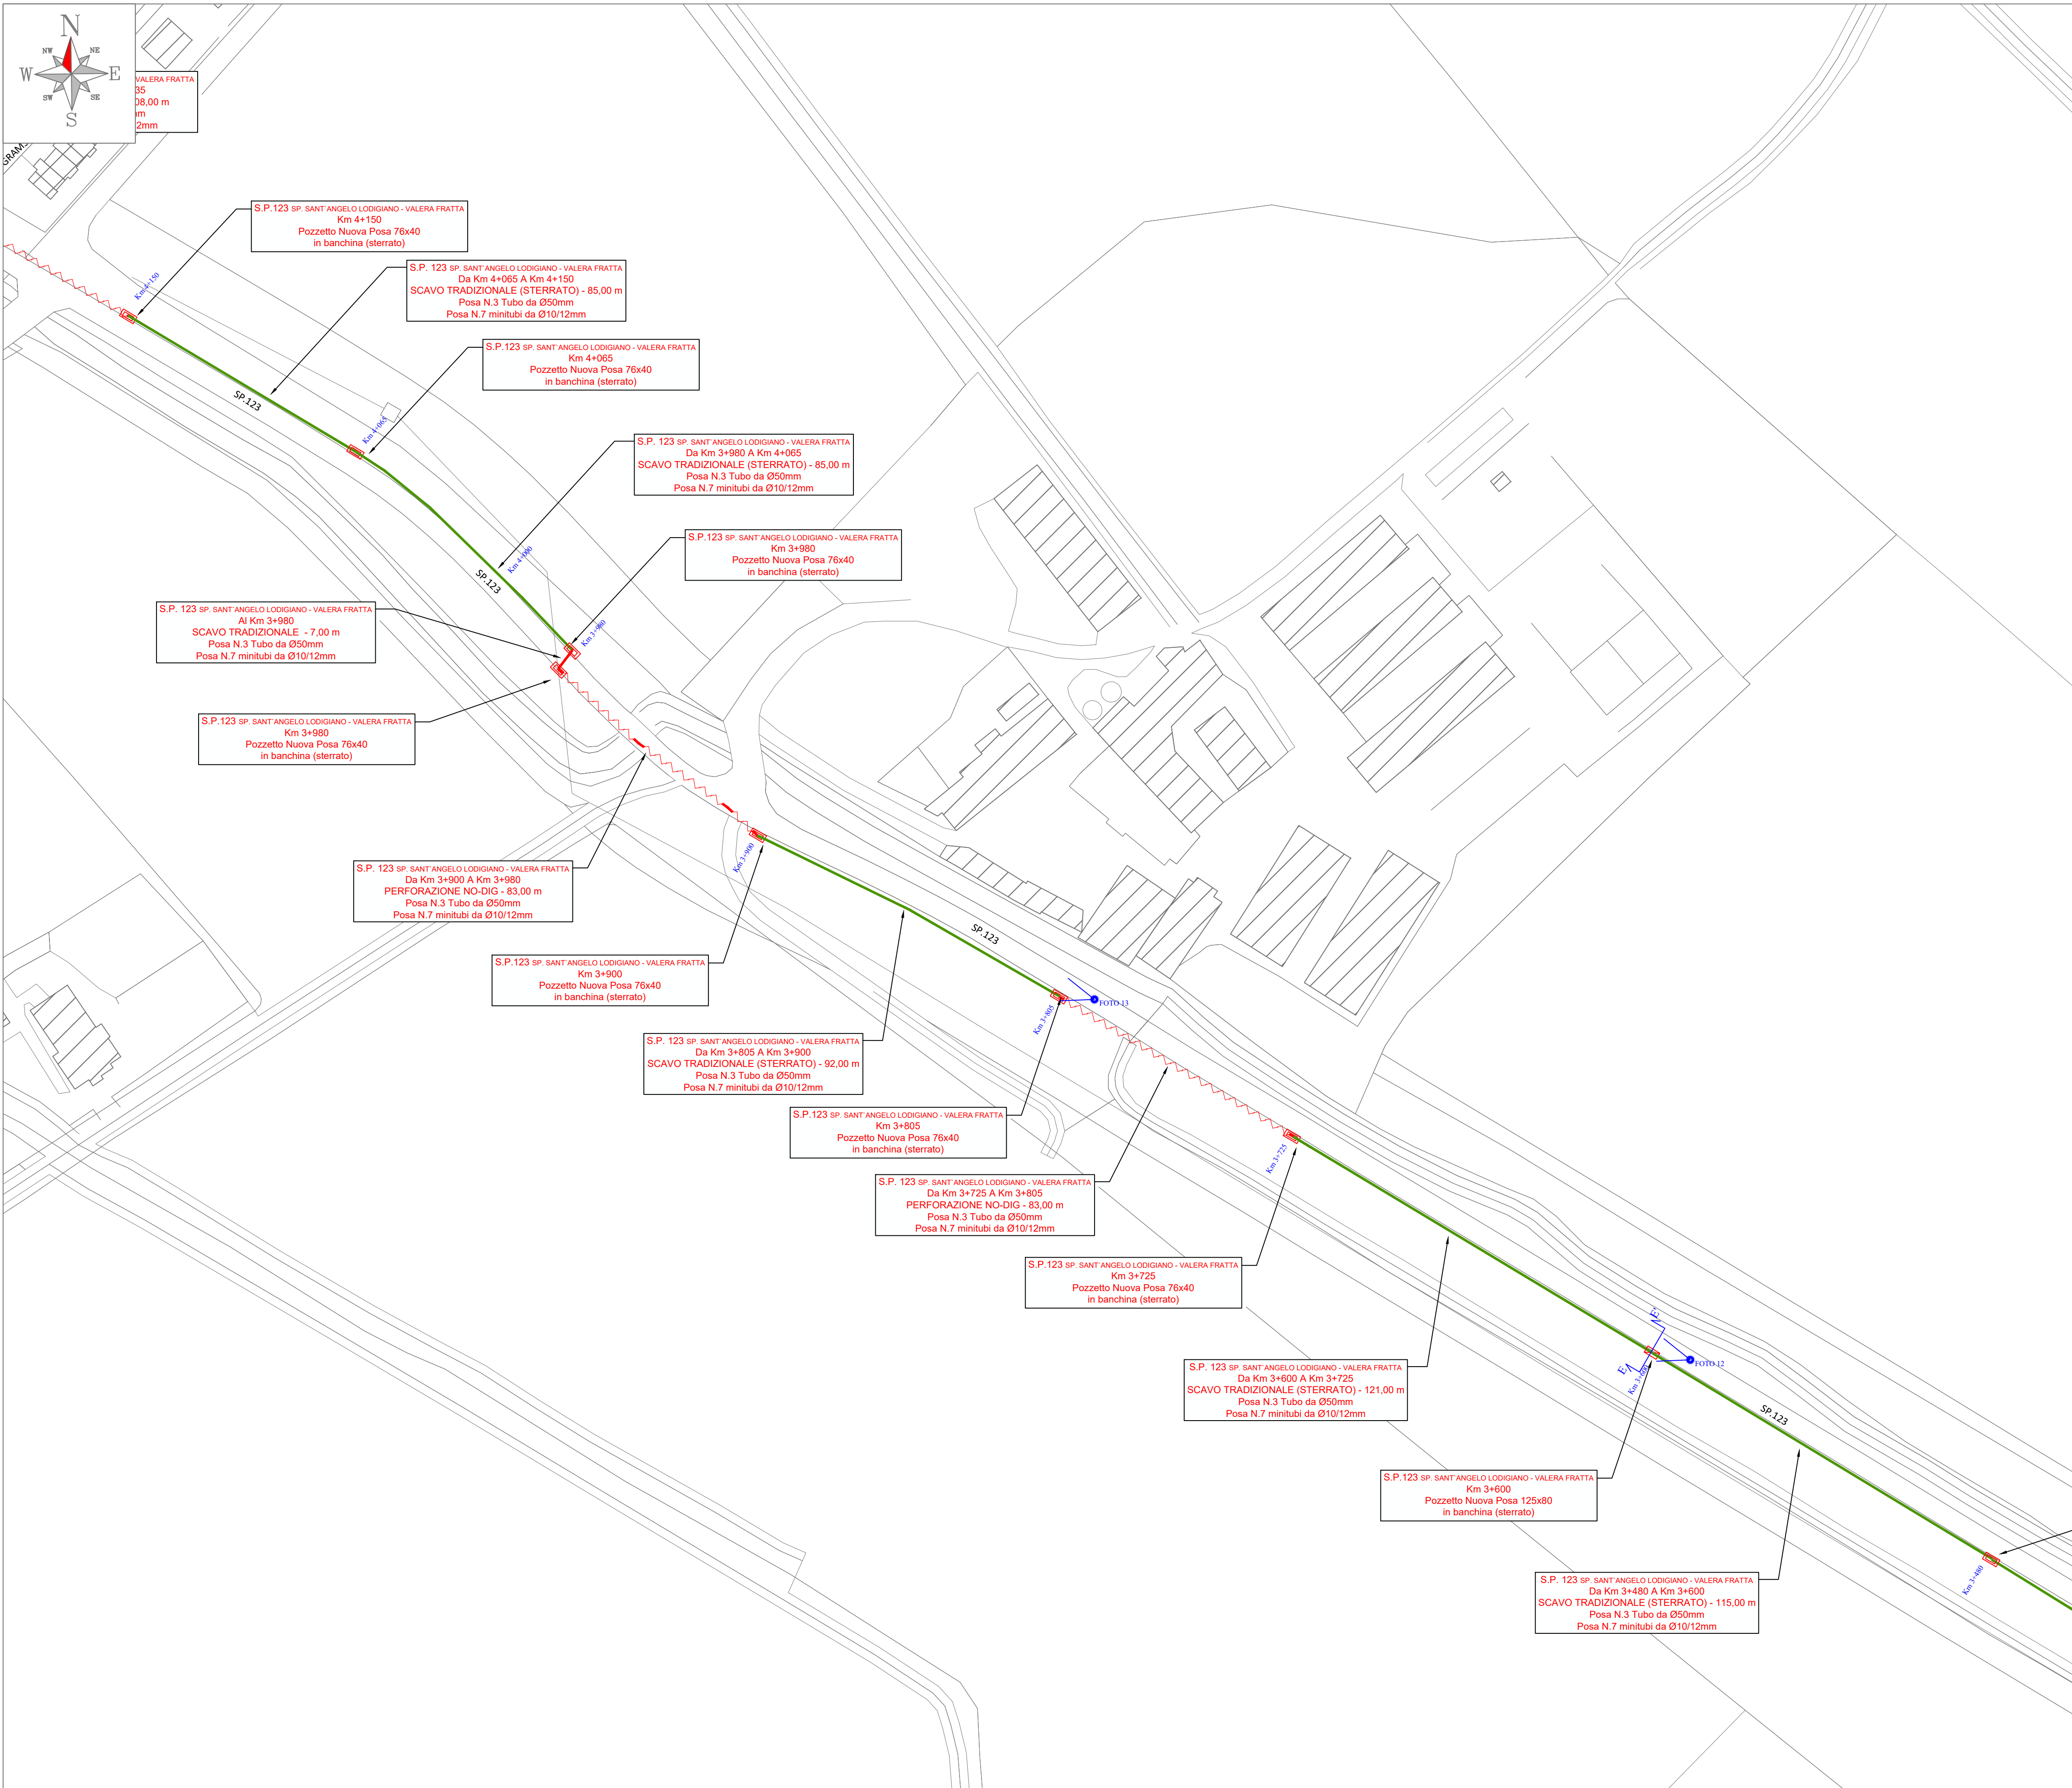

LEGENDA	
	Tecnica Microtunnelling (No-Dig)
	Scavo Tradizionale
	Scavo Tradizionale-Pregiato
	Scavo Tradizionale-Sterrato
	Scavo Minitrincea
	Staffa di fissaggio su ponte
	Tracciato esistente
	Misura civile parziale e dimensione della tubazione da posare
	Cameretta Telecom
	Pozzetto esistente
	Pozzetto 76X40 di nuova posa
	Pozzetto 90X70 di nuova posa
	Pozzetto 125x80 di nuova posa
	Pozzetto 220X180 di nuova posa
	Buca (1.00x1.00x1.50)
	Punto di ripresa fotografica

Foto 12



Foto 13





PROVINCIA
DI LODI

REALIZZAZIONE, POSA IN OPERA E SERVIZIO DI MANUTENZIONE
DI IMPIANTI IN FIBRA OTTICA

S.P.123
SP. SANT'ANGELO LODIGIANO - VALERA FRATTA
dal Km 0+000 al Km 5+290

APPALTATORE




PROGETTISTA


ARCH. VALENTINA MARTELLI

ISTANZA DI AUTORIZZAZIONE

ELABORATO		DATA		
		REDATTO	09/2026	
		VERIFICATO		
		APPROVATO		
REVISIONE		DATA	09/2026	Codice Progetto
		AGGIORNAMENTI	SCALA	TAVOLA
			1:1000	
			NOME FILE	TAV 07
			S.P.123_PL_10	

Stralcio Planimetrico Scala 1:1.000

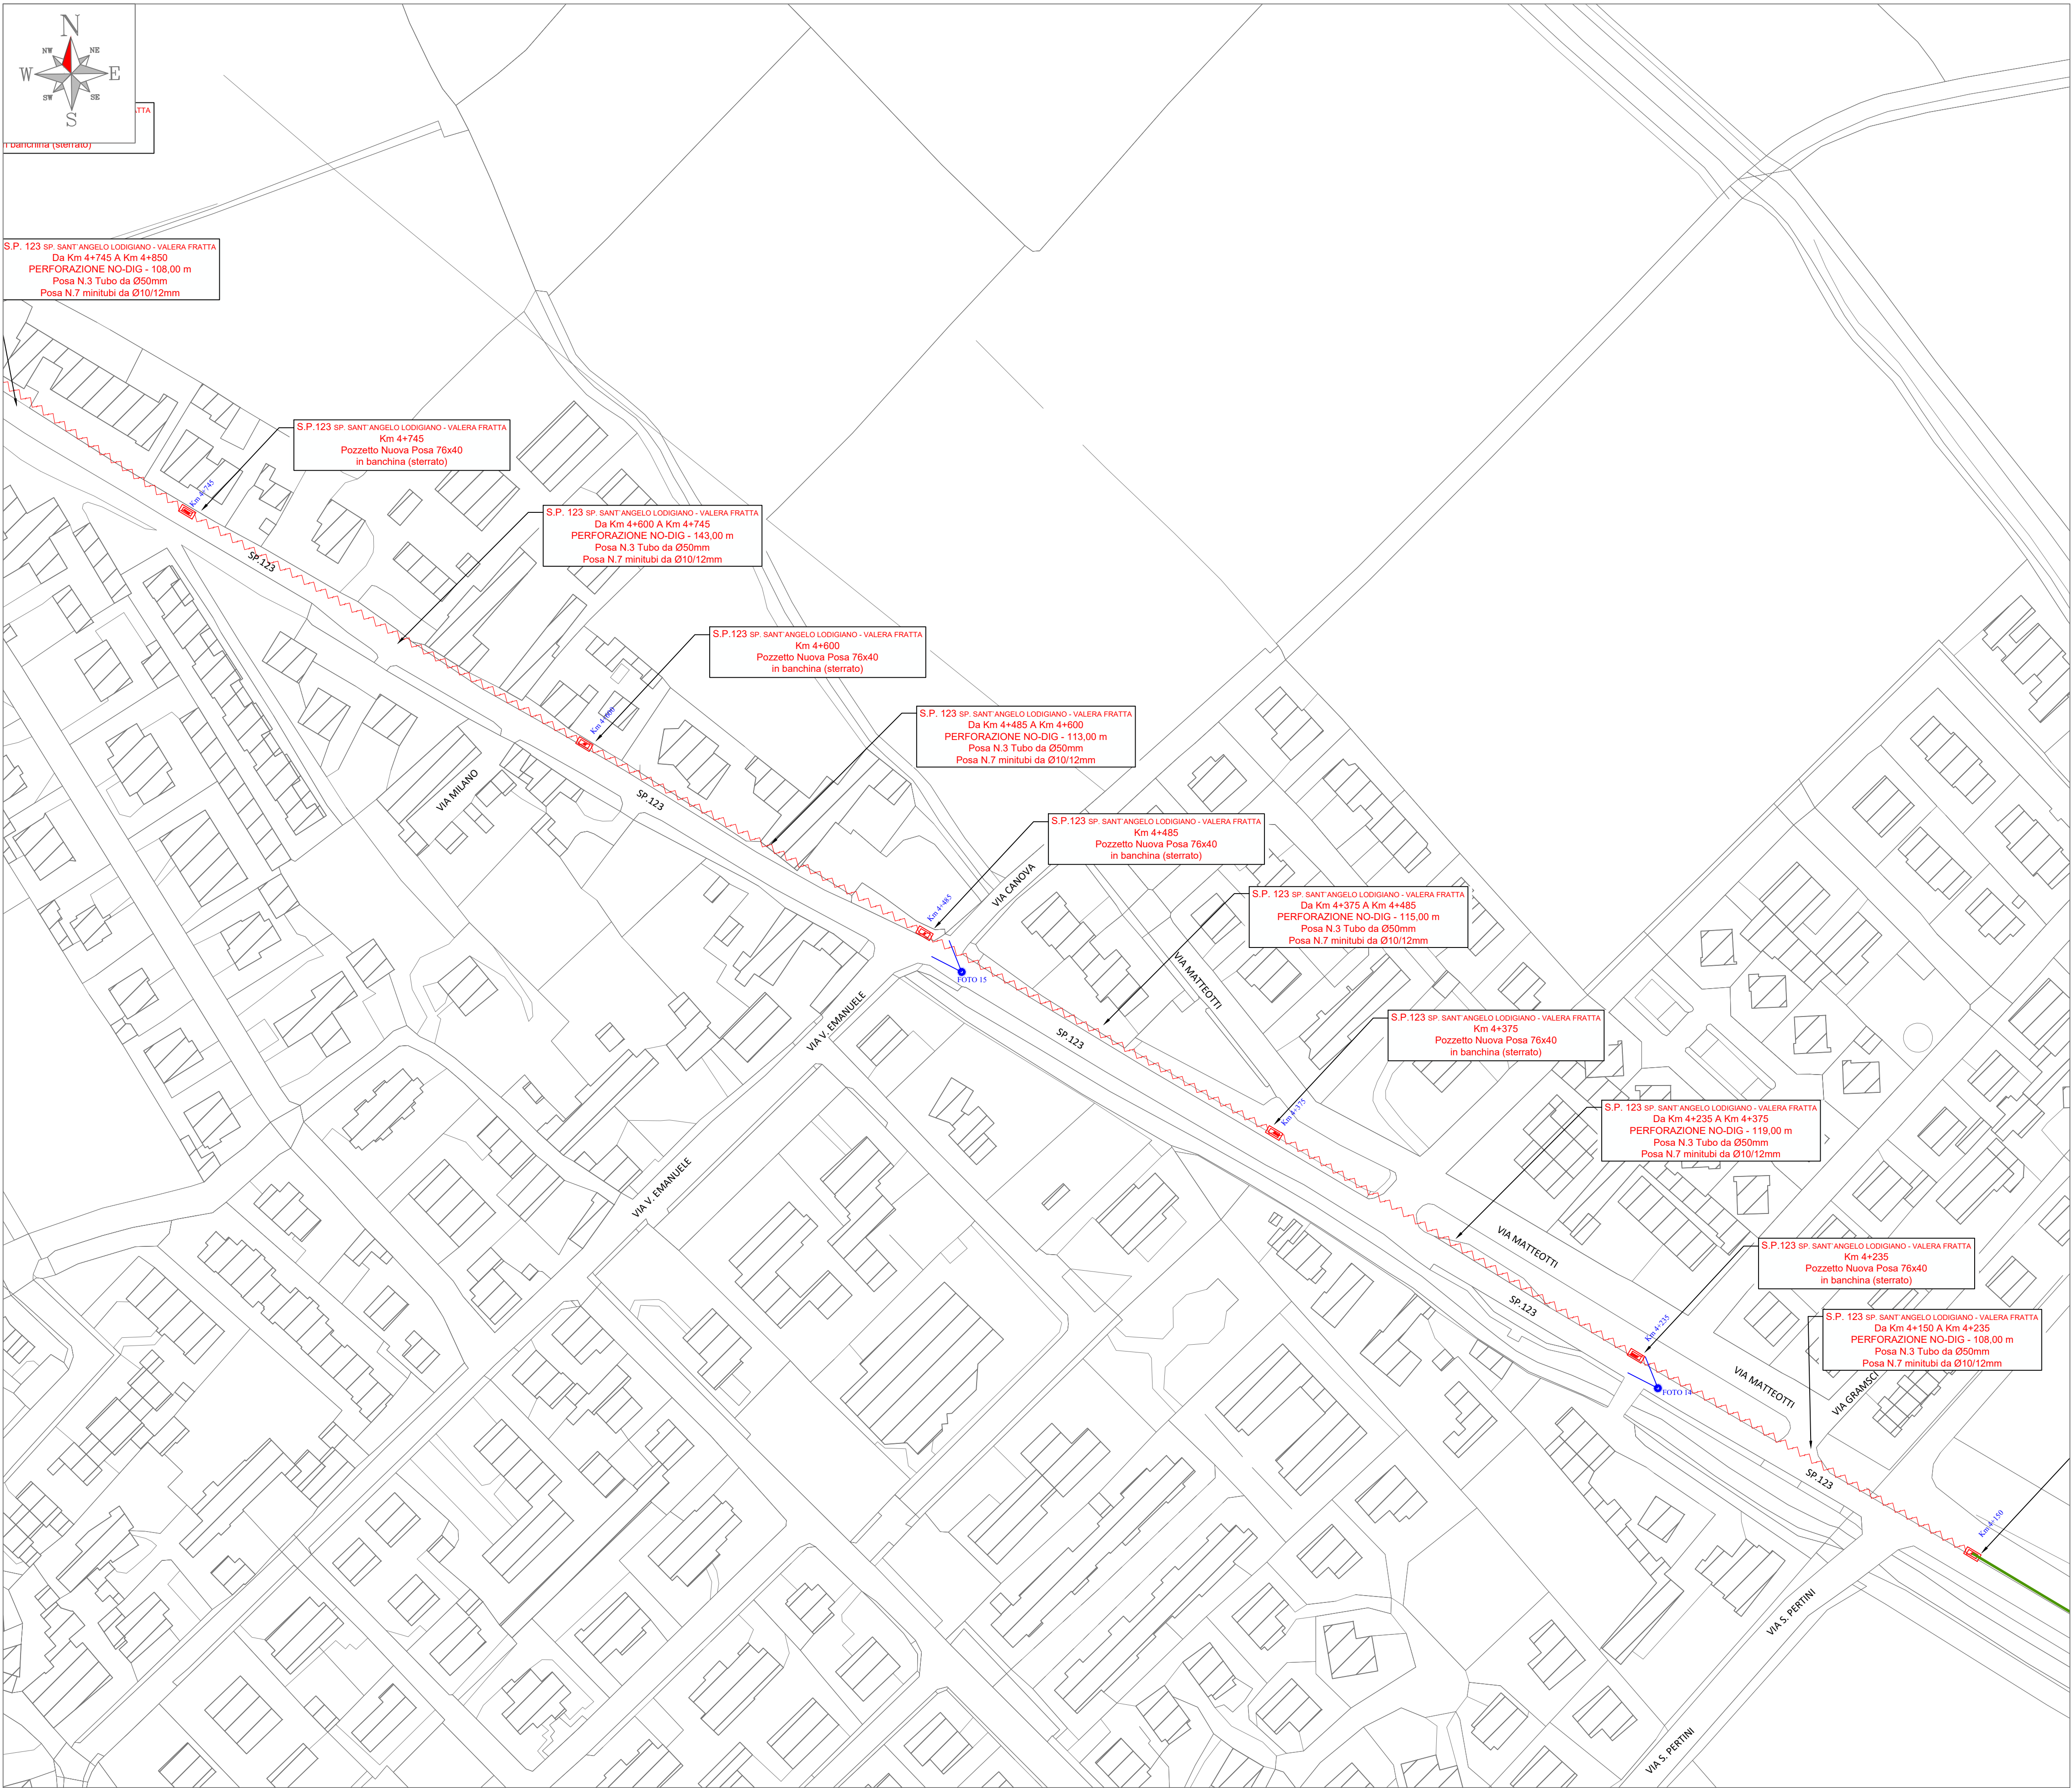

LEGENDA	
	Tecnica Microtunnelling (No-Dig)
	Scavo Tradizionale
	Scavo Tradizionale-Pregiato
	Scavo Tradizionale-Sterrato
	Scavo Minitrincea
	Staffa di fissaggio su ponte
	Tracciato esistente
	Misura civile parziale e dimensione della tubazione da posare
	Cameretta Telecom
	Pozzetto esistente
	Pozzetto 76X40 di nuova posa
	Pozzetto 90X70 di nuova posa
	Pozzetto 125x80 di nuova posa
	Pozzetto 220X180 di nuova posa
	Buca (1.00x1.00x1.50)
	Punto di ripresa fotografica

Foto 14



Foto 15





PROVINCIA
DI LODI

REALIZZAZIONE, POSA IN OPERA E SERVIZIO DI MANUTENZIONE
DI IMPIANTI IN FIBRA OTTICA

S.P.123
SP. SANT'ANGELO LODIGIANO - VALERA FRATTA
dal Km 0+000 al Km 5+290

APPALTATORE



PROGETTISTA

ARCH. VALENTINA MARTELLI

ISTANZA DI AUTORIZZAZIONE

ELABORATO PROVINCIA DI LODI S.P.123 COMUNI DI SANT'ANGELO L. - MARUDO - VALERA F.		DATA			
		REDATTO	09/2026		
		VERIFICATO			
		APPROVATO			
REVISIONE	DATA	AGGIORNAMENTI	09/2026		
			Codice Progetto		
SCALA 1:1000			TAVOLA		
NOME FILE S.P.123_PL_10			TAV 08		

Stralcio Planimetrico Scala 1:1.000

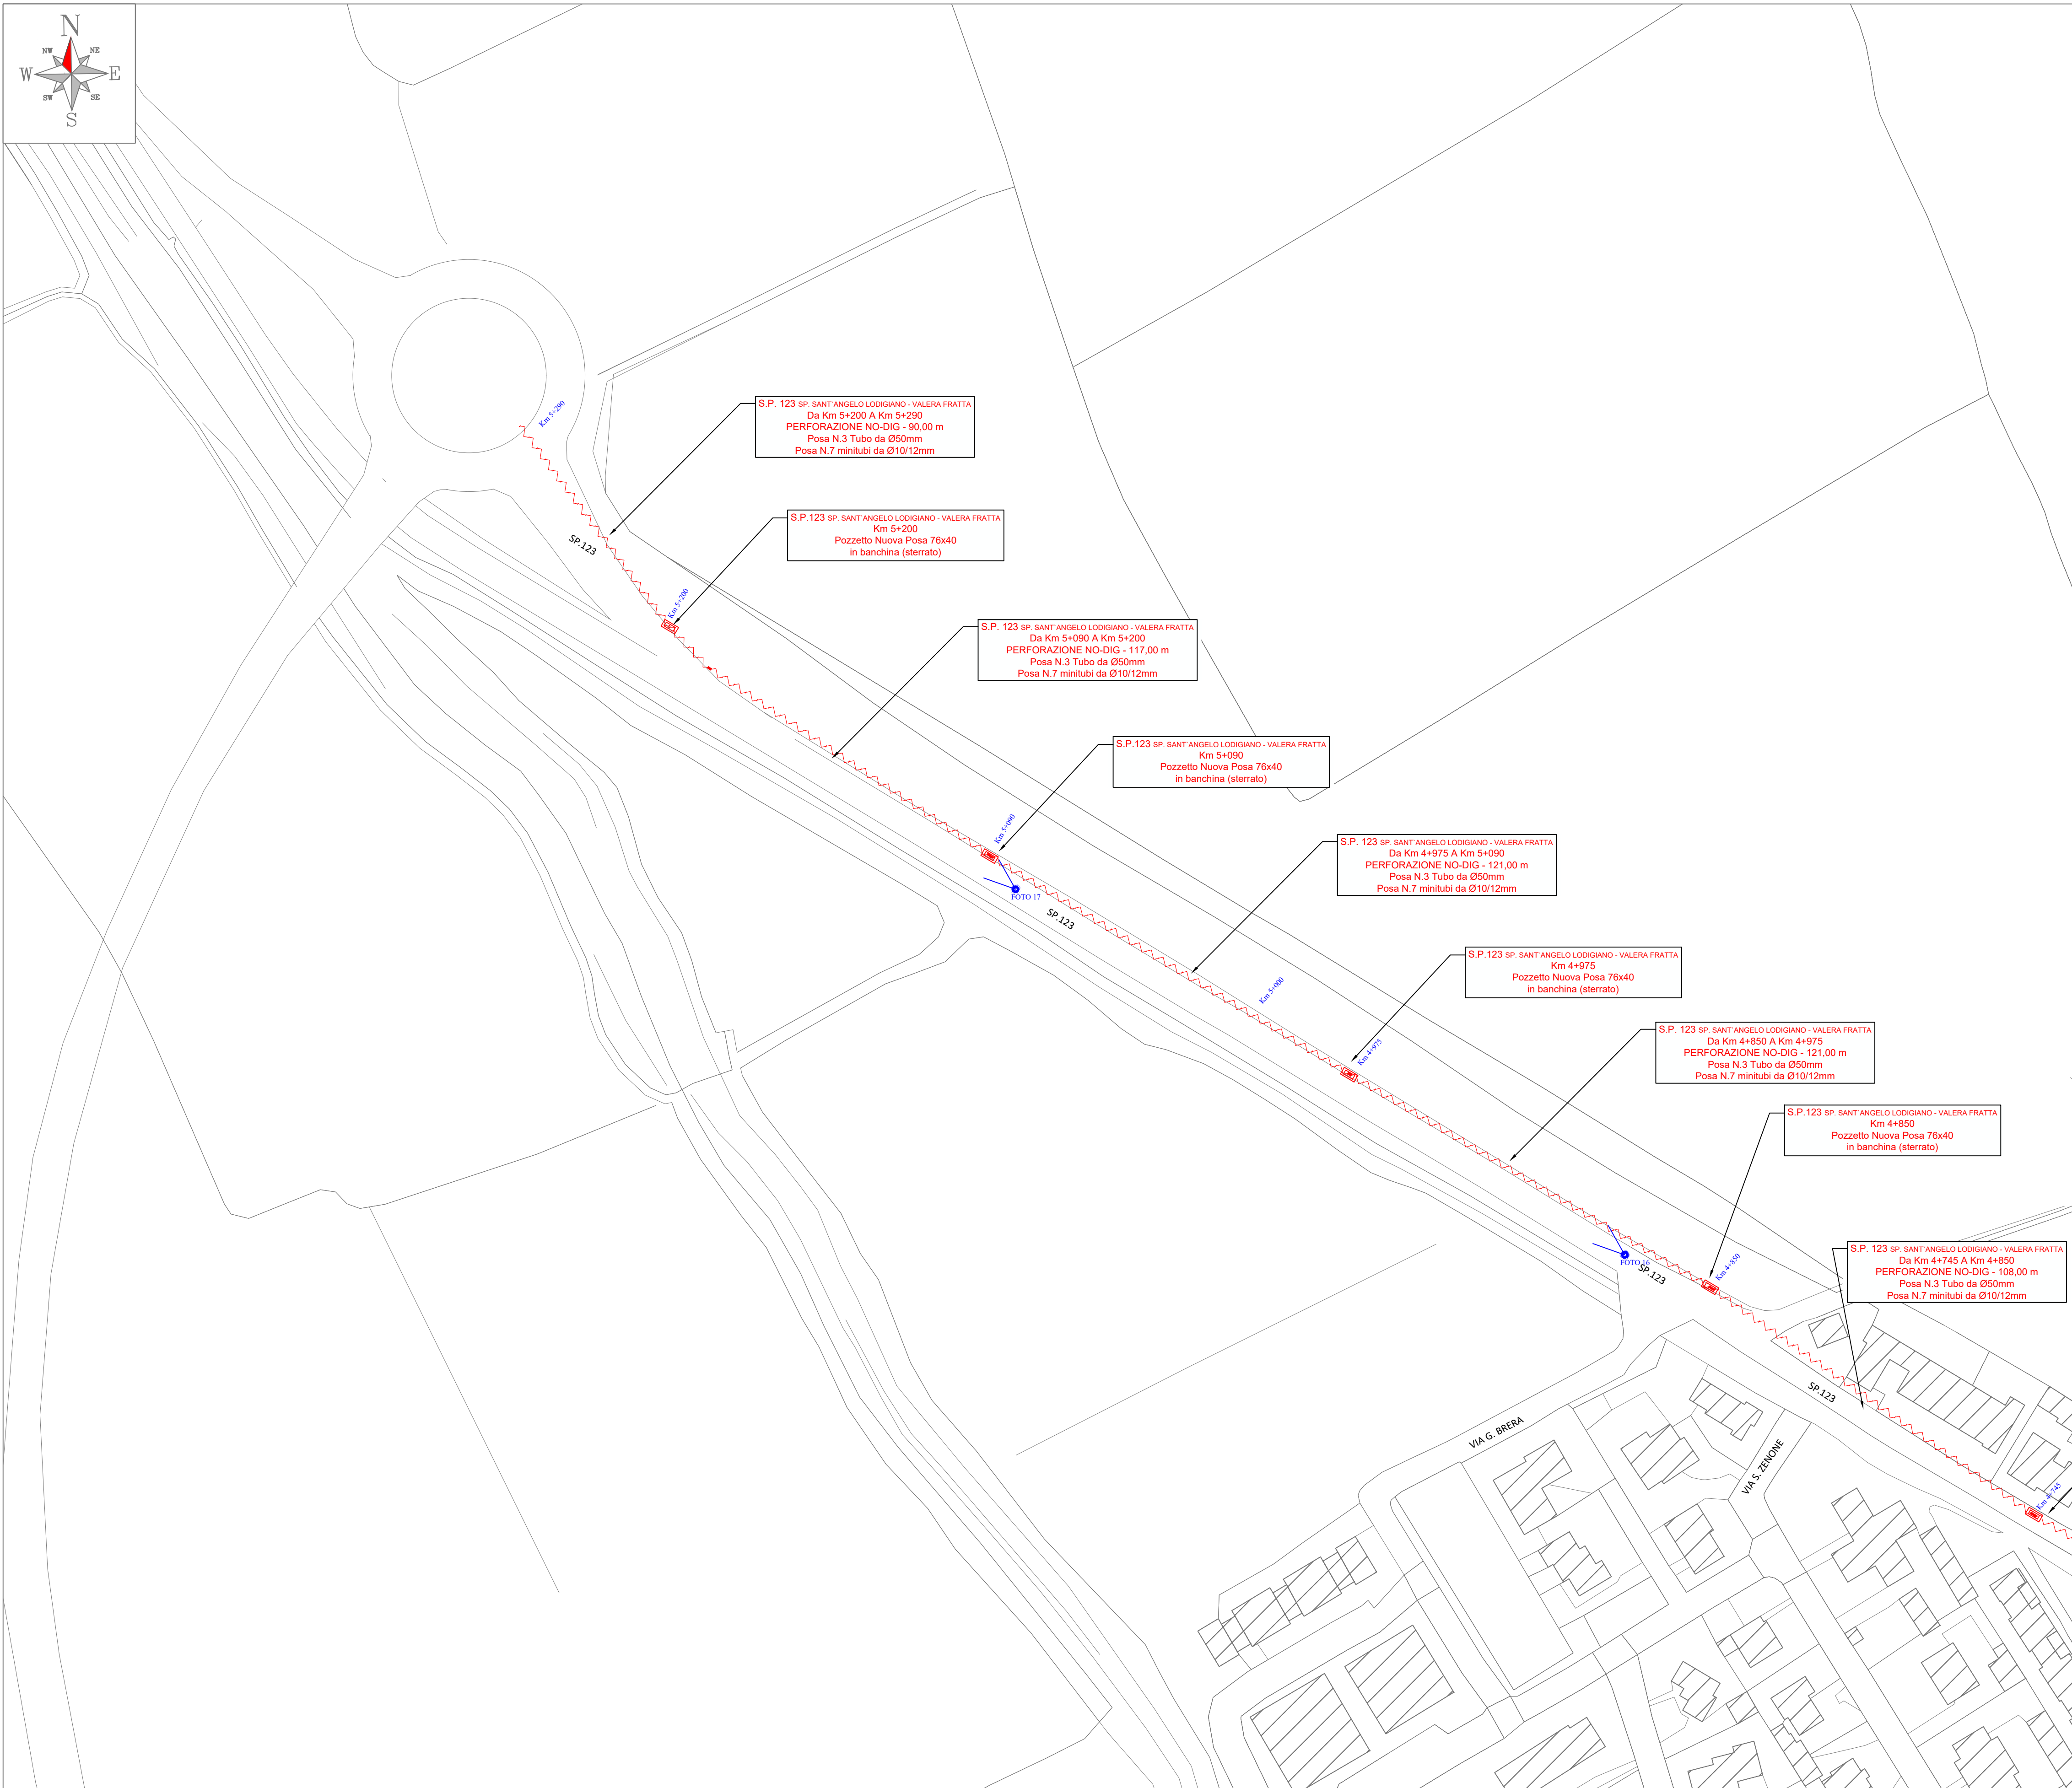

LEGENDA	
	Tecnica Microtunnelling (No-Dig)
	Scavo Tradizionale
	Scavo Tradizionale-Pregiato
	Scavo Tradizionale-Sterrato
	Scavo Minitrincea
	Staffa di fissaggio su ponte
	Tracciato esistente
	Misura civile parziale e dimensione della tubazione da posare
	Cameretta Telecom
	Pozzetto esistente
	Pozzetto 76X40 di nuova posa
	Pozzetto 90X70 di nuova posa
	Pozzetto 125x80 di nuova posa
	Pozzetto 220X180 di nuova posa
	Buca (1.00x1.00x1.50)
	Punto di ripresa fotografica

Foto 16



Foto 17





PROVINCIA
DI LODI

REALIZZAZIONE, POSA IN OPERA E SERVIZIO DI MANUTENZIONE
DI IMPIANTI IN FIBRA OTTICA

S.P.123
SP. SANT'ANGELO LODIGIANO - VALERA FRATTA
dal Km 0+000 al Km 5+290

APPALTATORE


PROGETTISTA

ARCH. VALENTINA MARTELLI

ISTANZA DI AUTORIZZAZIONE

ELABORATO
PROVINCIA DI LODI S.P.123
COMUNI DI
SANT'ANGELO L. - MARUDO - VALERA F.

REDAZIONE
09/2026

VERIFICATO

APPROVATO

REVISIONE

DATA

AGGIORNAMENTI






DATA
09/2026

SCALA
1:1000

NOME FILE
S.P.123_PL_10

Codice Progetto

TAVOLA
TAV 09

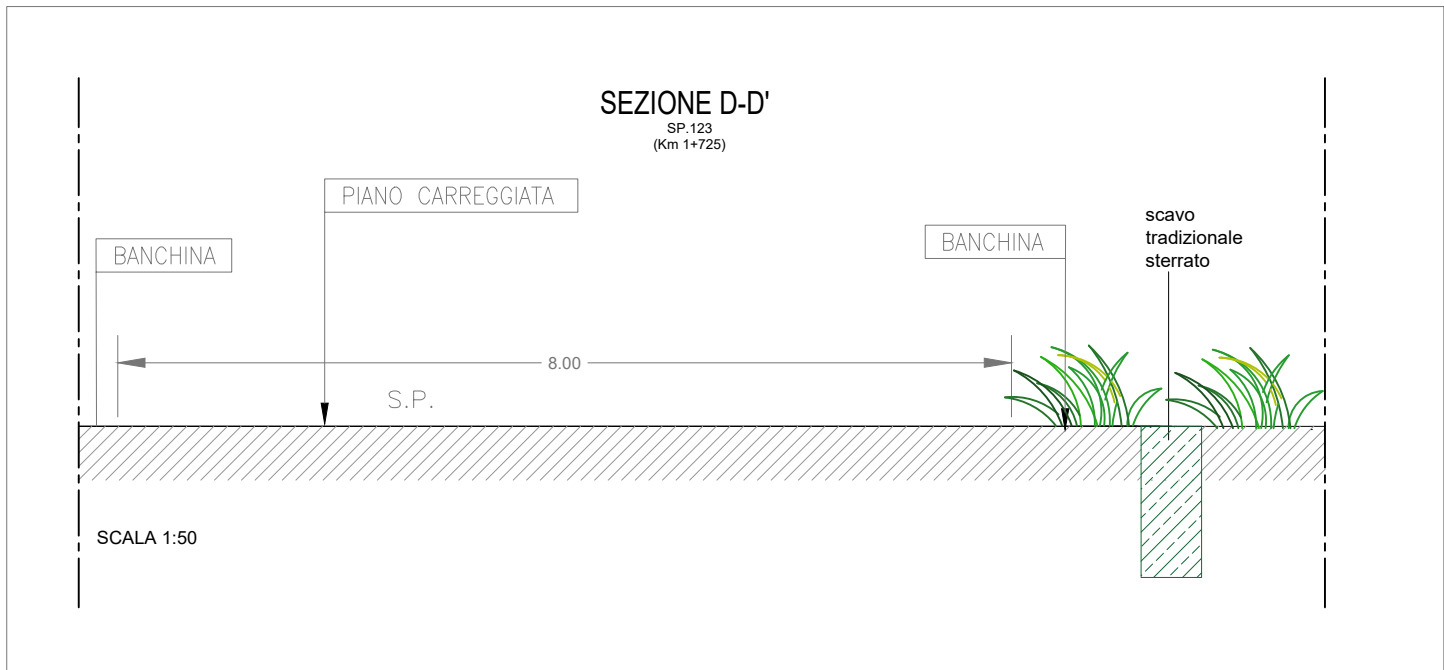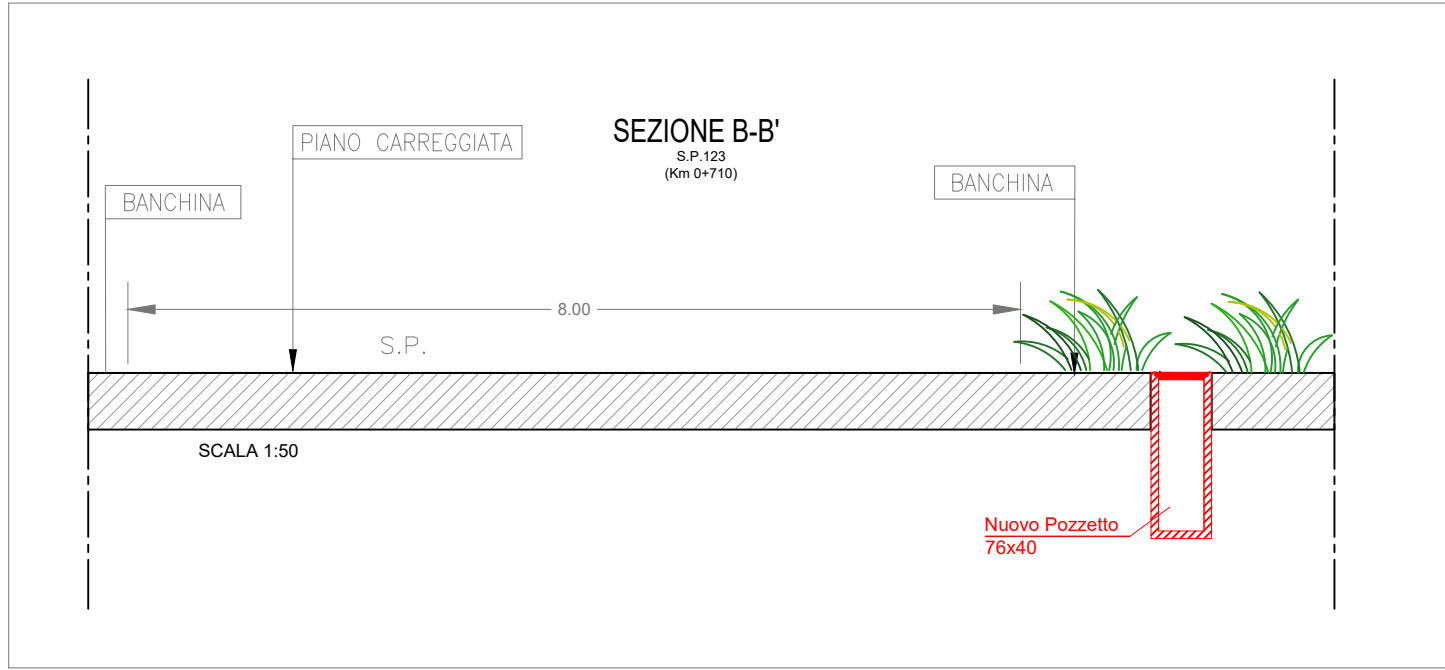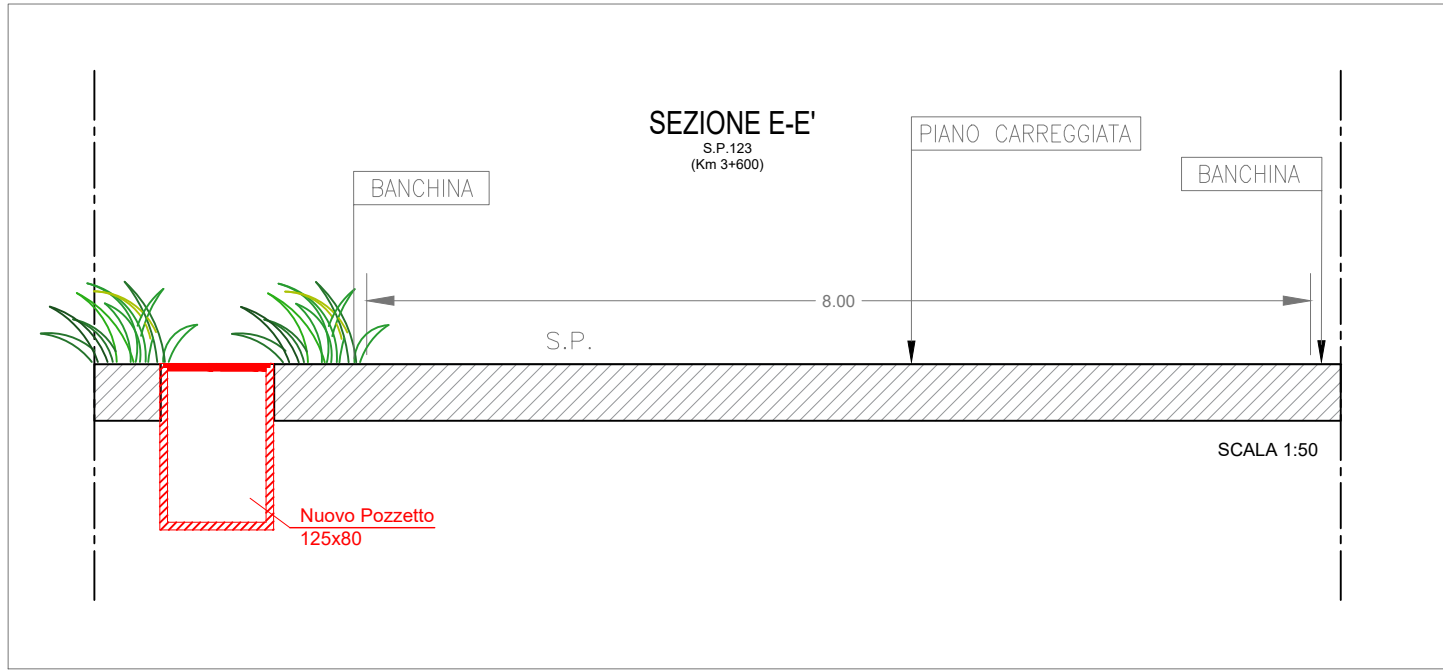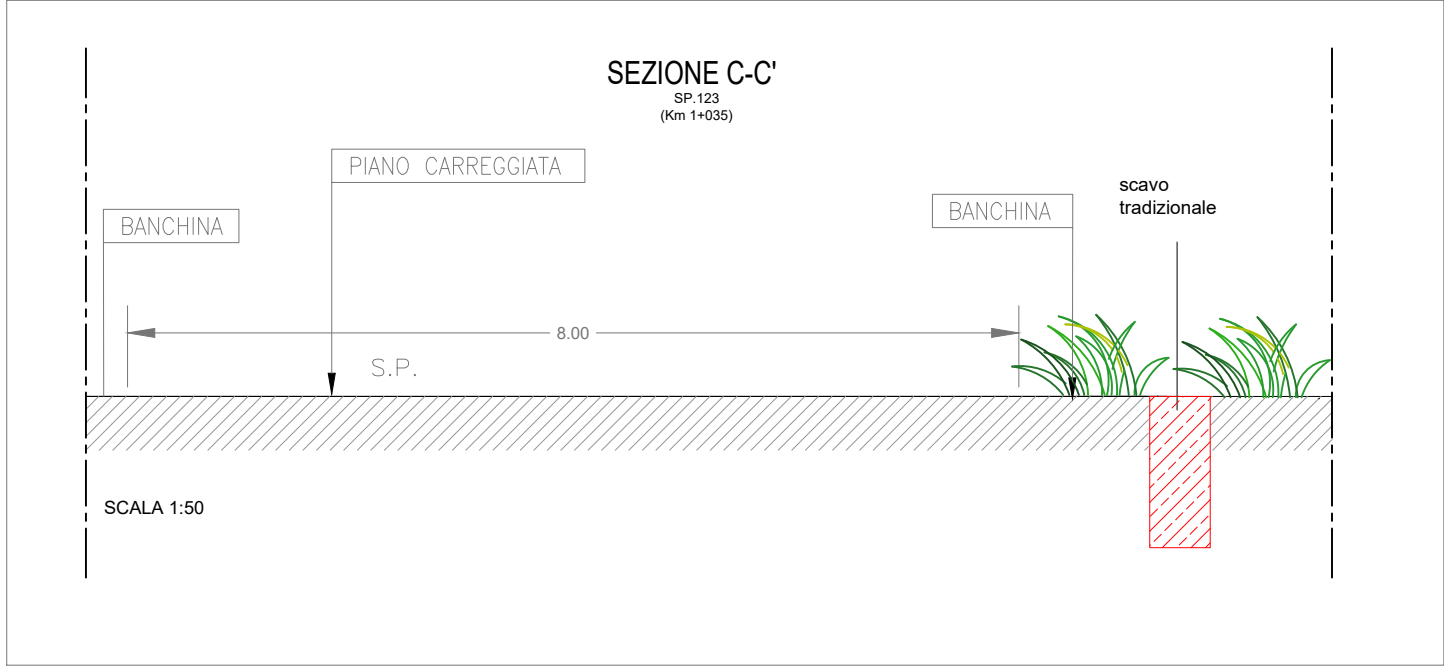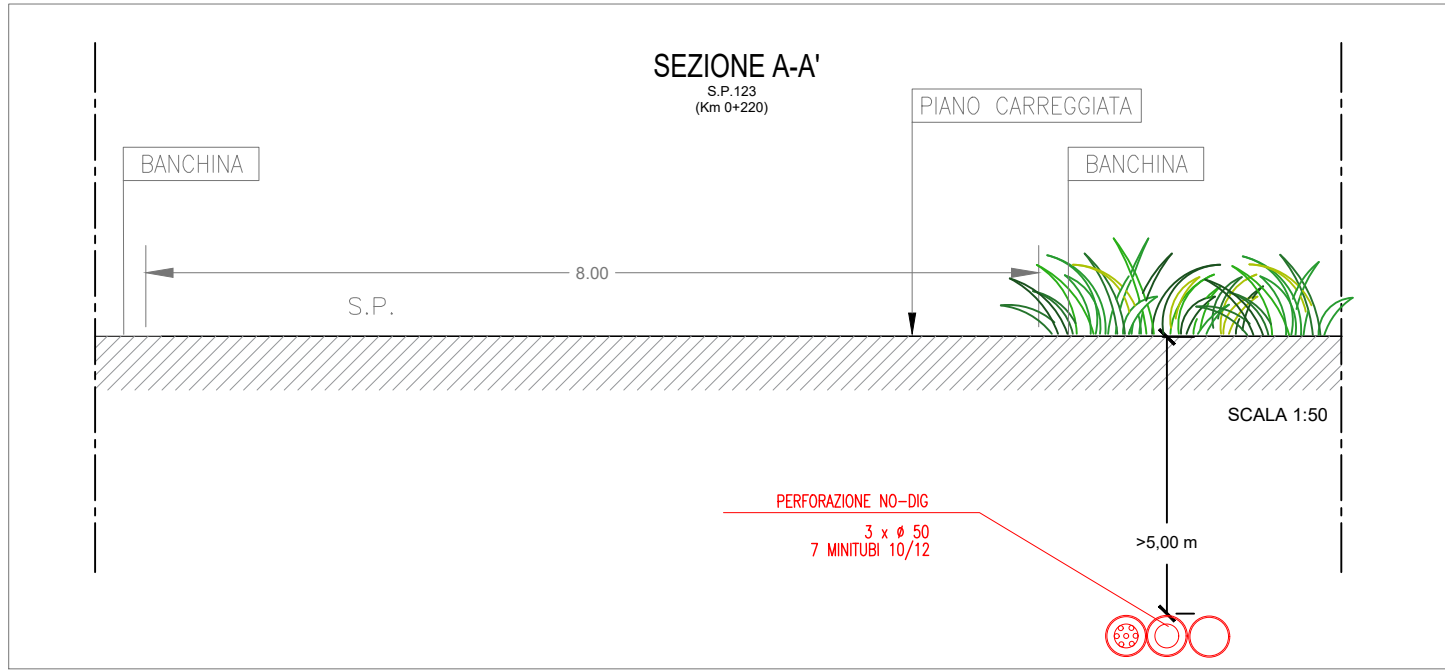

PROVINCIA
DI LODI

REALIZZAZIONE, POSA IN OPERA E SERVIZIO DI MANUTENZIONE

DI IMPIANTI IN FIBRA OTTICA

S.P.123
SP. SANT'ANGELO LODIGIANO - VALERA FRATTA
dal Km 0+000 al Km 5+290

APPALTATORE

open fiber

PROGETTISTA


3EON®

ARCH. VALENTINA MARTELLI







ISTANZA DI AUTORIZZAZIONE






ELABORATO PROVINCIA DI LODI S.P.123 COMUNI DI SANT'ANGELO L. - MARUDO - VALERA F.			DATA	
			REDATTO	
			VERIFICATO	
			APPROVATO	
			09/2026	Codice Progetto
REVISIONE	DATA	AGGIORNAMENTI	SCALA	TAVOLA
			NOME FILE	PCO

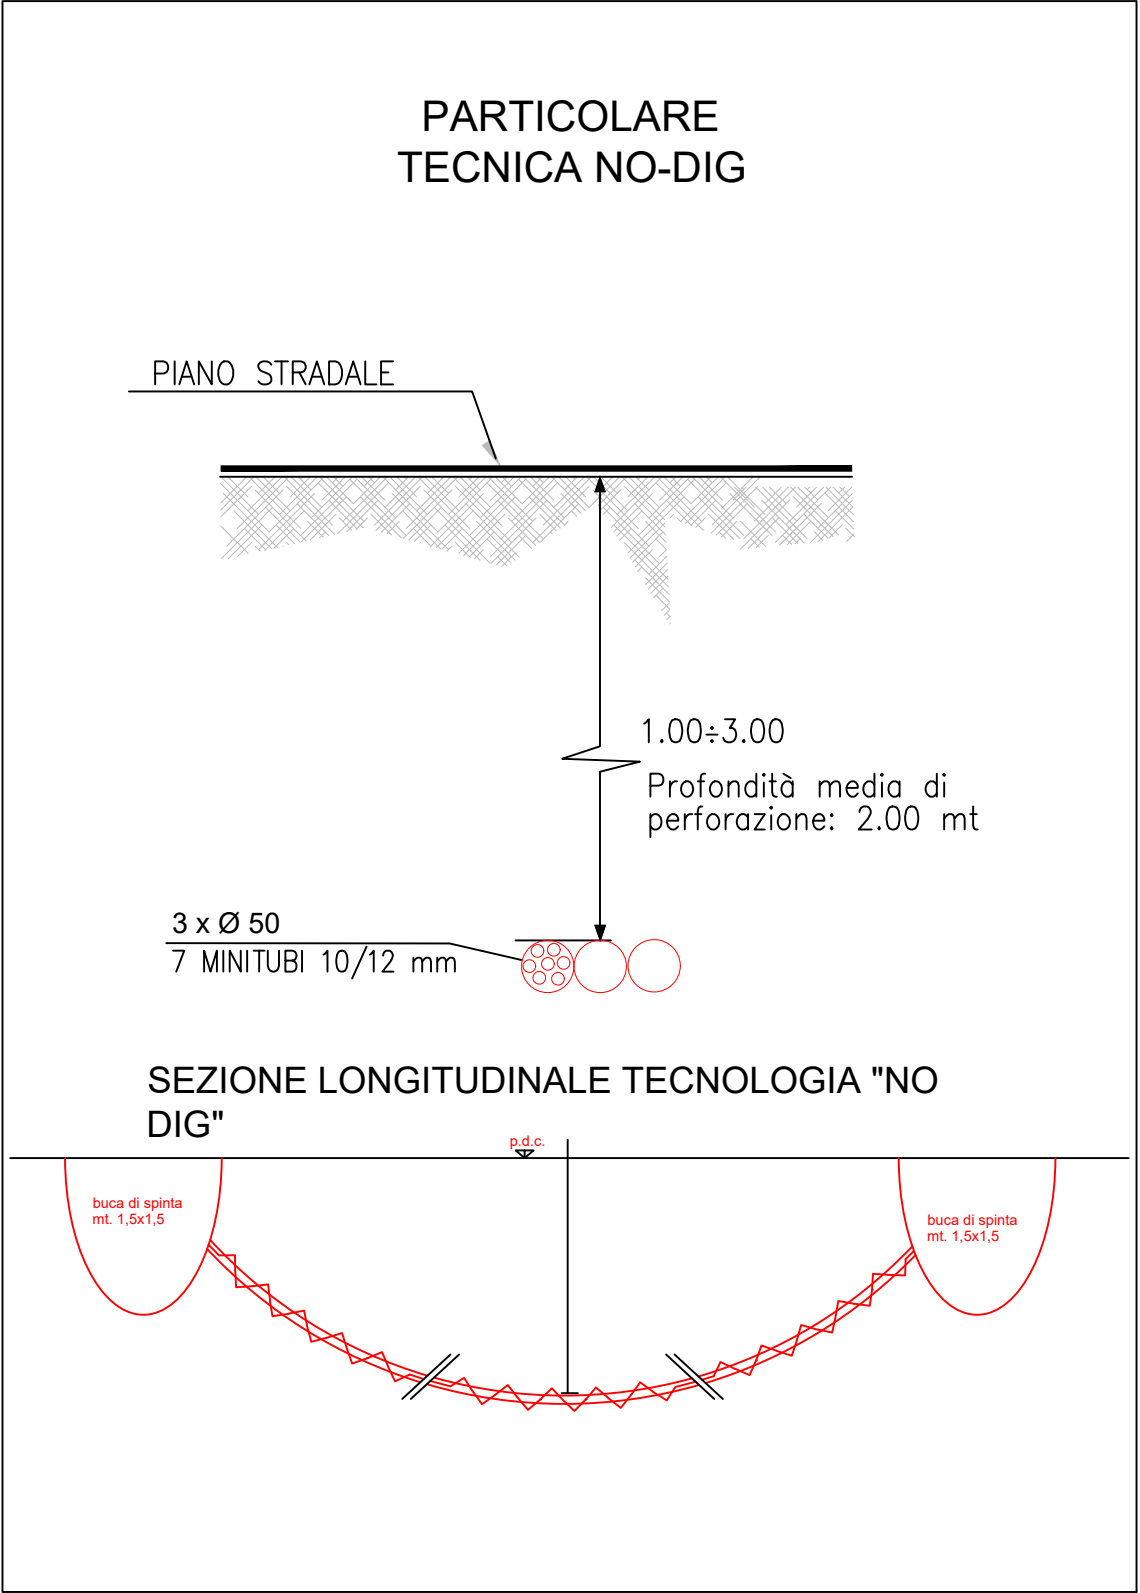

POZZETTO MODULARE
IN CALCESTRUZZO FIBRORINFORZATO
TIPO 76x40
disegno non in scala

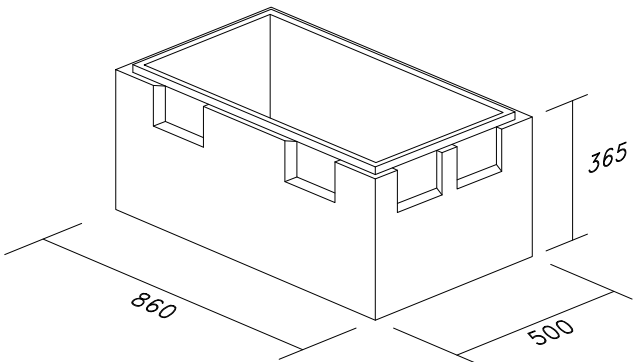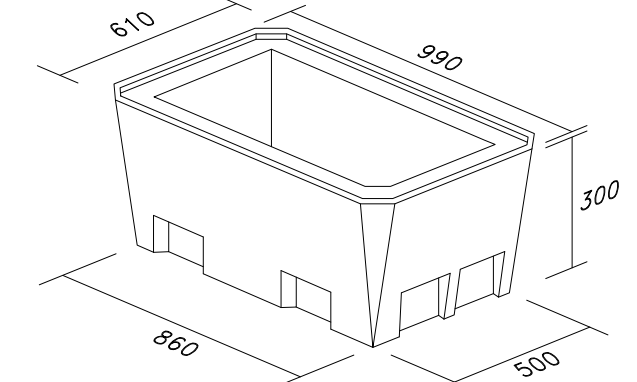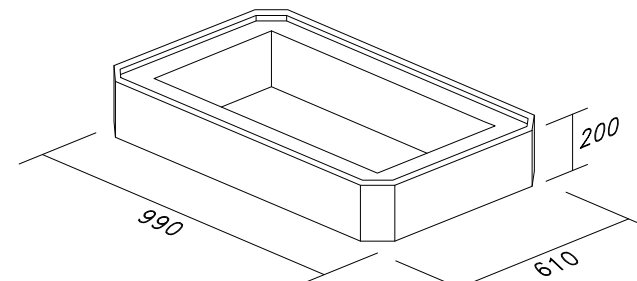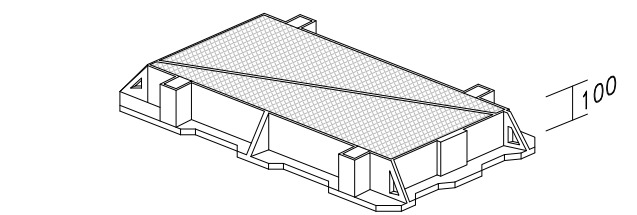

POZZETTO MODULARE
TIPO 125x80
disegno non in scala

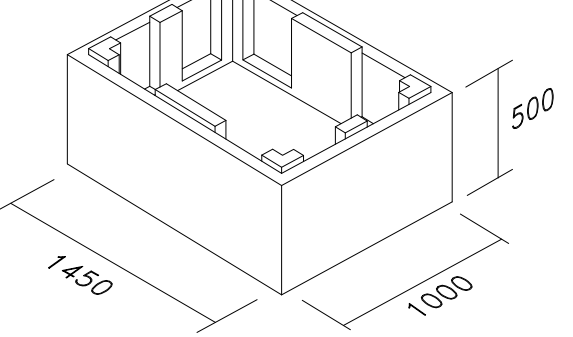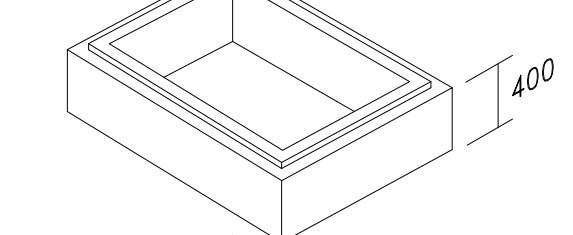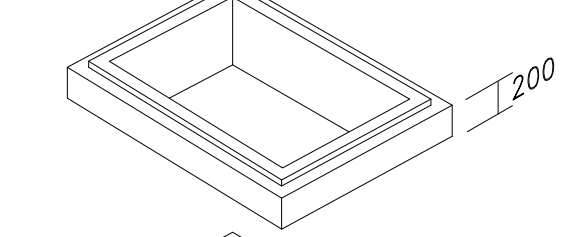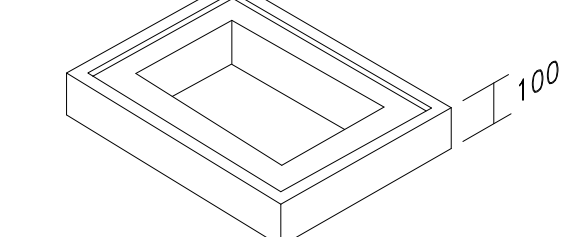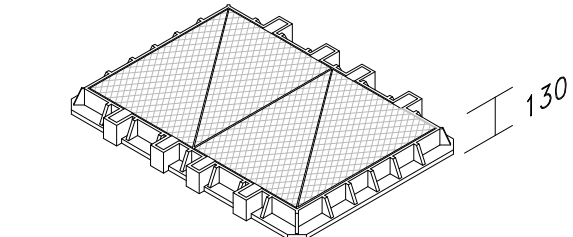



PROVINCIA
DI LODI

REALIZZAZIONE, POSA IN OPERA E SERVIZIO DI MANUTENZIONE
DI IMPIANTI IN FIBRA OTTICA

S.P.123
SP. SANT'ANGELO LODIGIANO - VALERA FRATTA
dal Km 0+000 al Km 5+290

APPALTATORE


PROGETTISTA

ARCH. VALENTINA MARTELLI


ISTANZA DI AUTORIZZAZIONE

ELABORATO PROVINCIA DI LODI S.P.123 COMUNI DI SANT'ANGELO L. - MARUDO - VALERA F.			DATA	
			REDATTO	
			VERIFICATO	
			APPROVATO	
			09/2026	Codice Progetto
REVISIONE	DATA	AGGIORNAMENTI	SCALA	TAVOLA
			NOME FILE	PCO
			S.P.123_P0_1.0	