


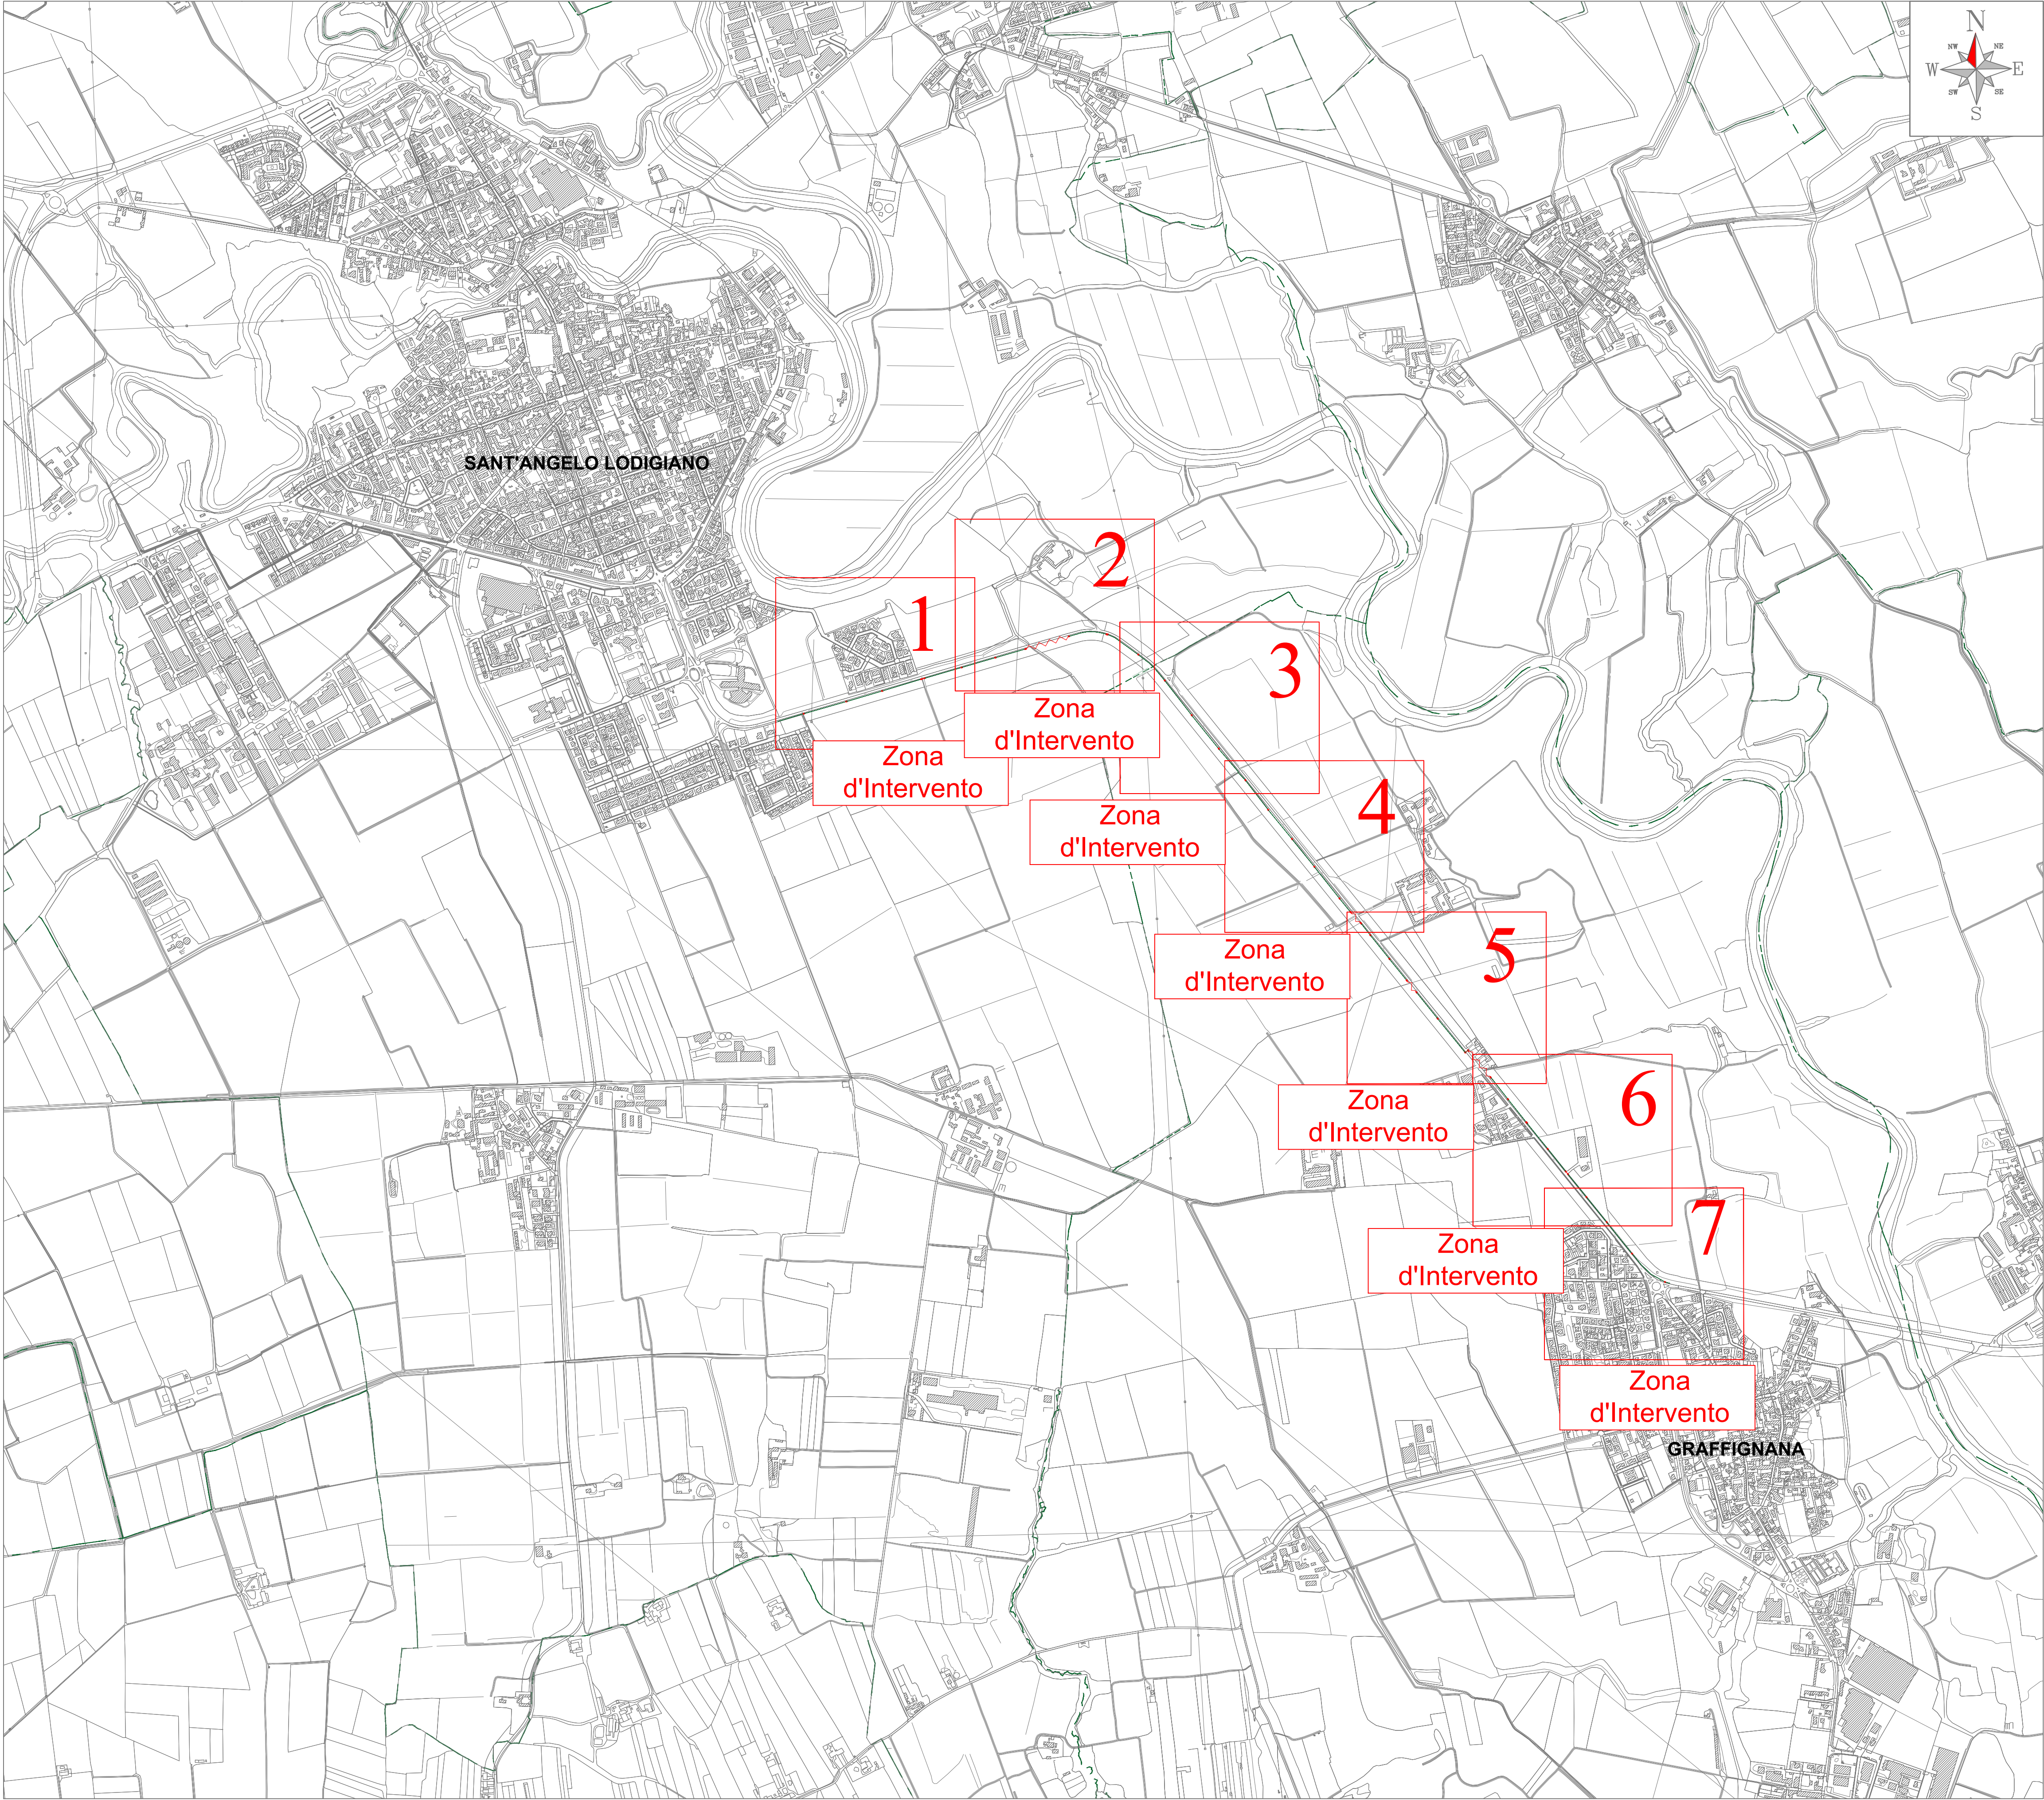

REALIZZAZIONE, POSA IN OPERA E SERVIZIO DI MANUTENZIONE
DI IMPIANTI IN FIBRA OTTICA

SP.19 di Graffignana
dal Km 0+636 al Km 4+257

APPALTATORE



PROGETTISTA



ARCH. VALENTINA MARTELLI



ISTANZA DI AUTORIZZAZIONE

ELABORATO					DATA	
			REDATTO		09/2026	
			VERIFICATO			
			APPROVATO			
PROVINCIA DI LODI SP 19 COMUNI DI SANT'ANGELO LODIGIANO - GRAFFIGNANA			09/2026		Codice Progetto	
			SCALA		TAVOLA INQUADRAMENTO	
			1:10.000			
			NOME FILE			
			SP19_PL_1.0			
REVISIONE	DATA	AGGIORNAMENTI				

Stralcio Planimetrico Scala 1:1.000



LEGENDA	
	Tecnica Microtunnelling (No-Dig)
	Scavo Tradizionale
	Scavo Tradizionale-Pregiato
	Scavo Tradizionale-Sterrato
	Scavo Minitrincea
	Staffa di fissaggio su ponte
	Tracciato esistente
	Misura civile parziale e dimensione della tubazione da posare
	Cameretta Telecom
	Pozzetto esistente
	Pozzetto 76X40 di nuova posa
	Pozzetto 90X70 di nuova posa
	Pozzetto 125x80 di nuova posa
	Pozzetto 220X180 di nuova posa
	Buca (1.00x1.00x1.50)
	Punto di ripresa fotografica

Foto 1



REALIZZAZIONE, POSA IN OPERA E SERVIZIO DI MANUTENZIONE
DI IMPIANTI IN FIBRA OTTICA

SP.19 di Graffignana
dal Km 0+636 al Km 4+257

APPALTATORE

open fiber

PROGETTISTA



ISTANZA DI AUTORIZZAZIONE

ELABORATO

PROVINCIA DI LODI SP 19
COMUNI DI SANT'ANGELO LODIGIANO -
GRAFFIGNANA

DATA

REDATTO
09/2026
VERIFICATO
APPROVATO

09/2026

Codice Progetto

REVISIONE

DATA

AGGIORNAMENTI

SCALA

1:1000

NOME FILE

SP19_PL_1.0

TAVOLA

TAV 01

Stralcio Planimetrico Scala 1:1.000


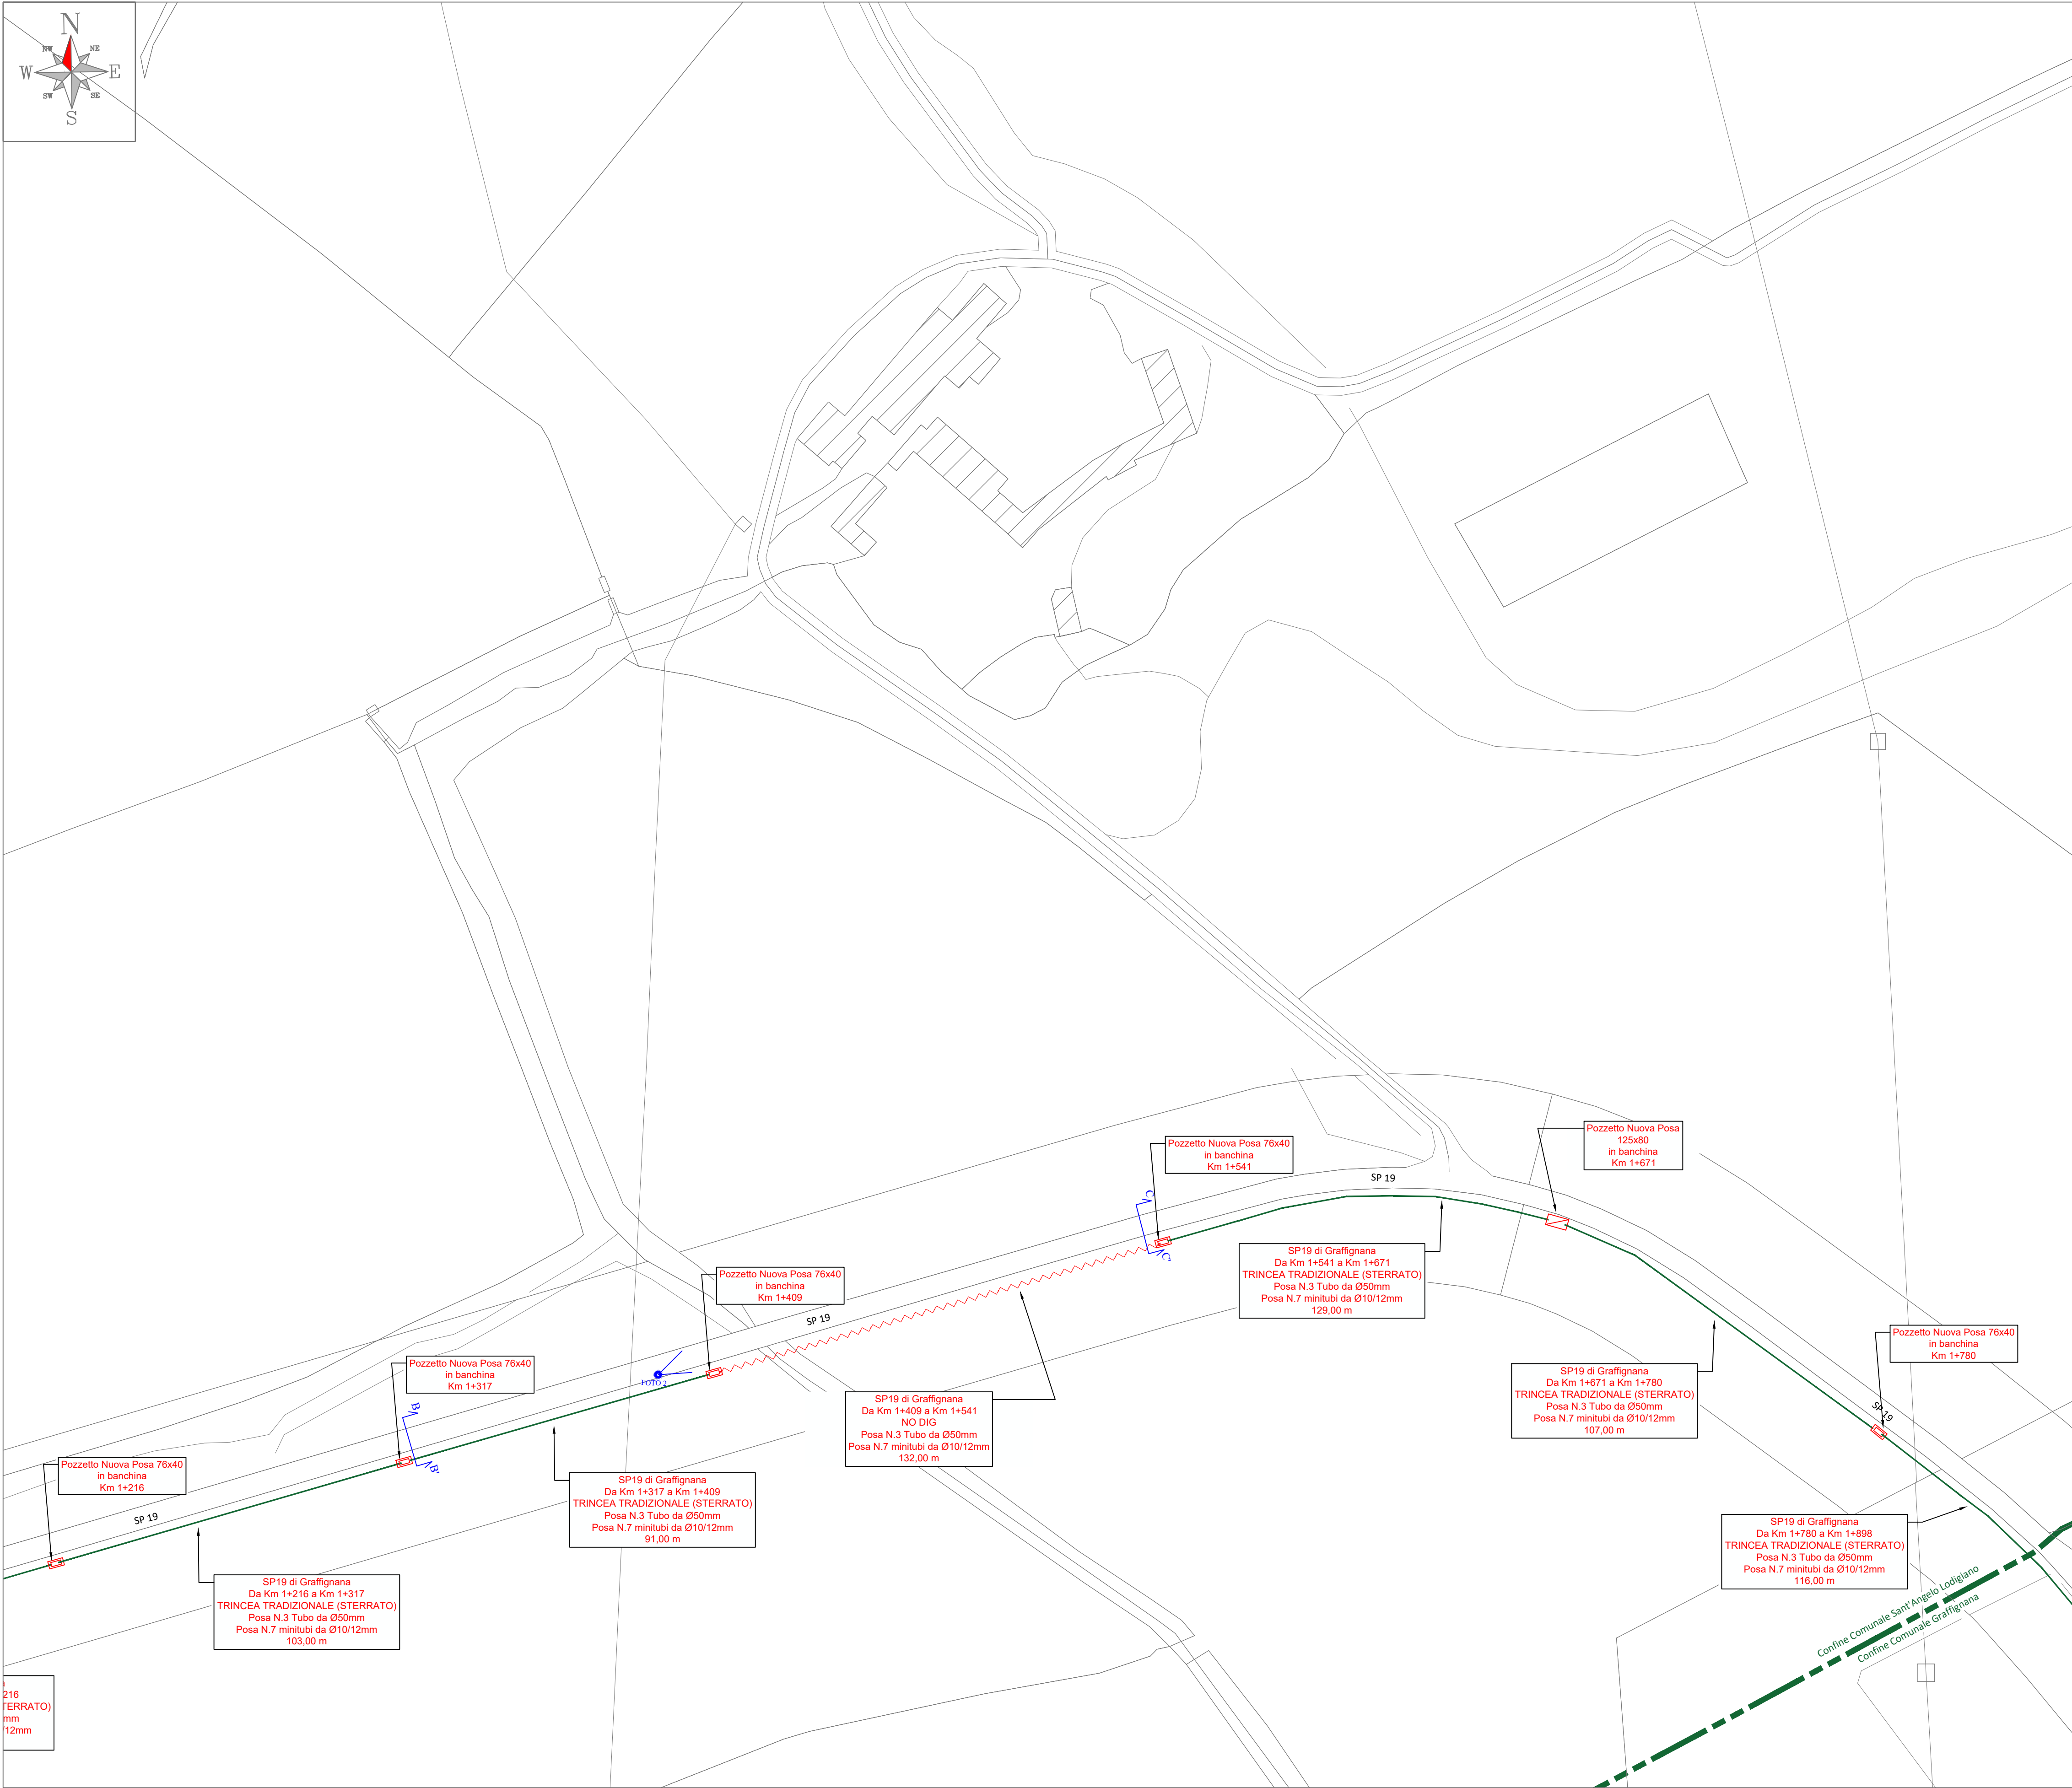


Foto 2



		
REALIZZAZIONE, POSA IN OPERA E SERVIZIO DI MANUTENZIONE DI IMPIANTI IN FIBRA OTTICA		
SP.19 di Graffignana dal Km 0+636 al Km 4+257		
APPALTATORE 	PROGETTISTA  ARCH. VALENTINA MARTELLI	
ISTANZA DI AUTORIZZAZIONE		
ELABORATO PROVINCIA DI LODI SP 19 COMUNI DI SANT'ANGELO LODIGIANO - GRAFFIGNANA		DATA REDATTO 09/2026 VERIFICATO APPROVATO 09/2026 Codice Progetto
REVISIONE	DATA	AGGIORNAMENTI
SCALA 1:1000		TAVOLA TAV 02
NOME FILE SP19_PL_1.0		

Stralcio Planimetrico Scala 1:1.000

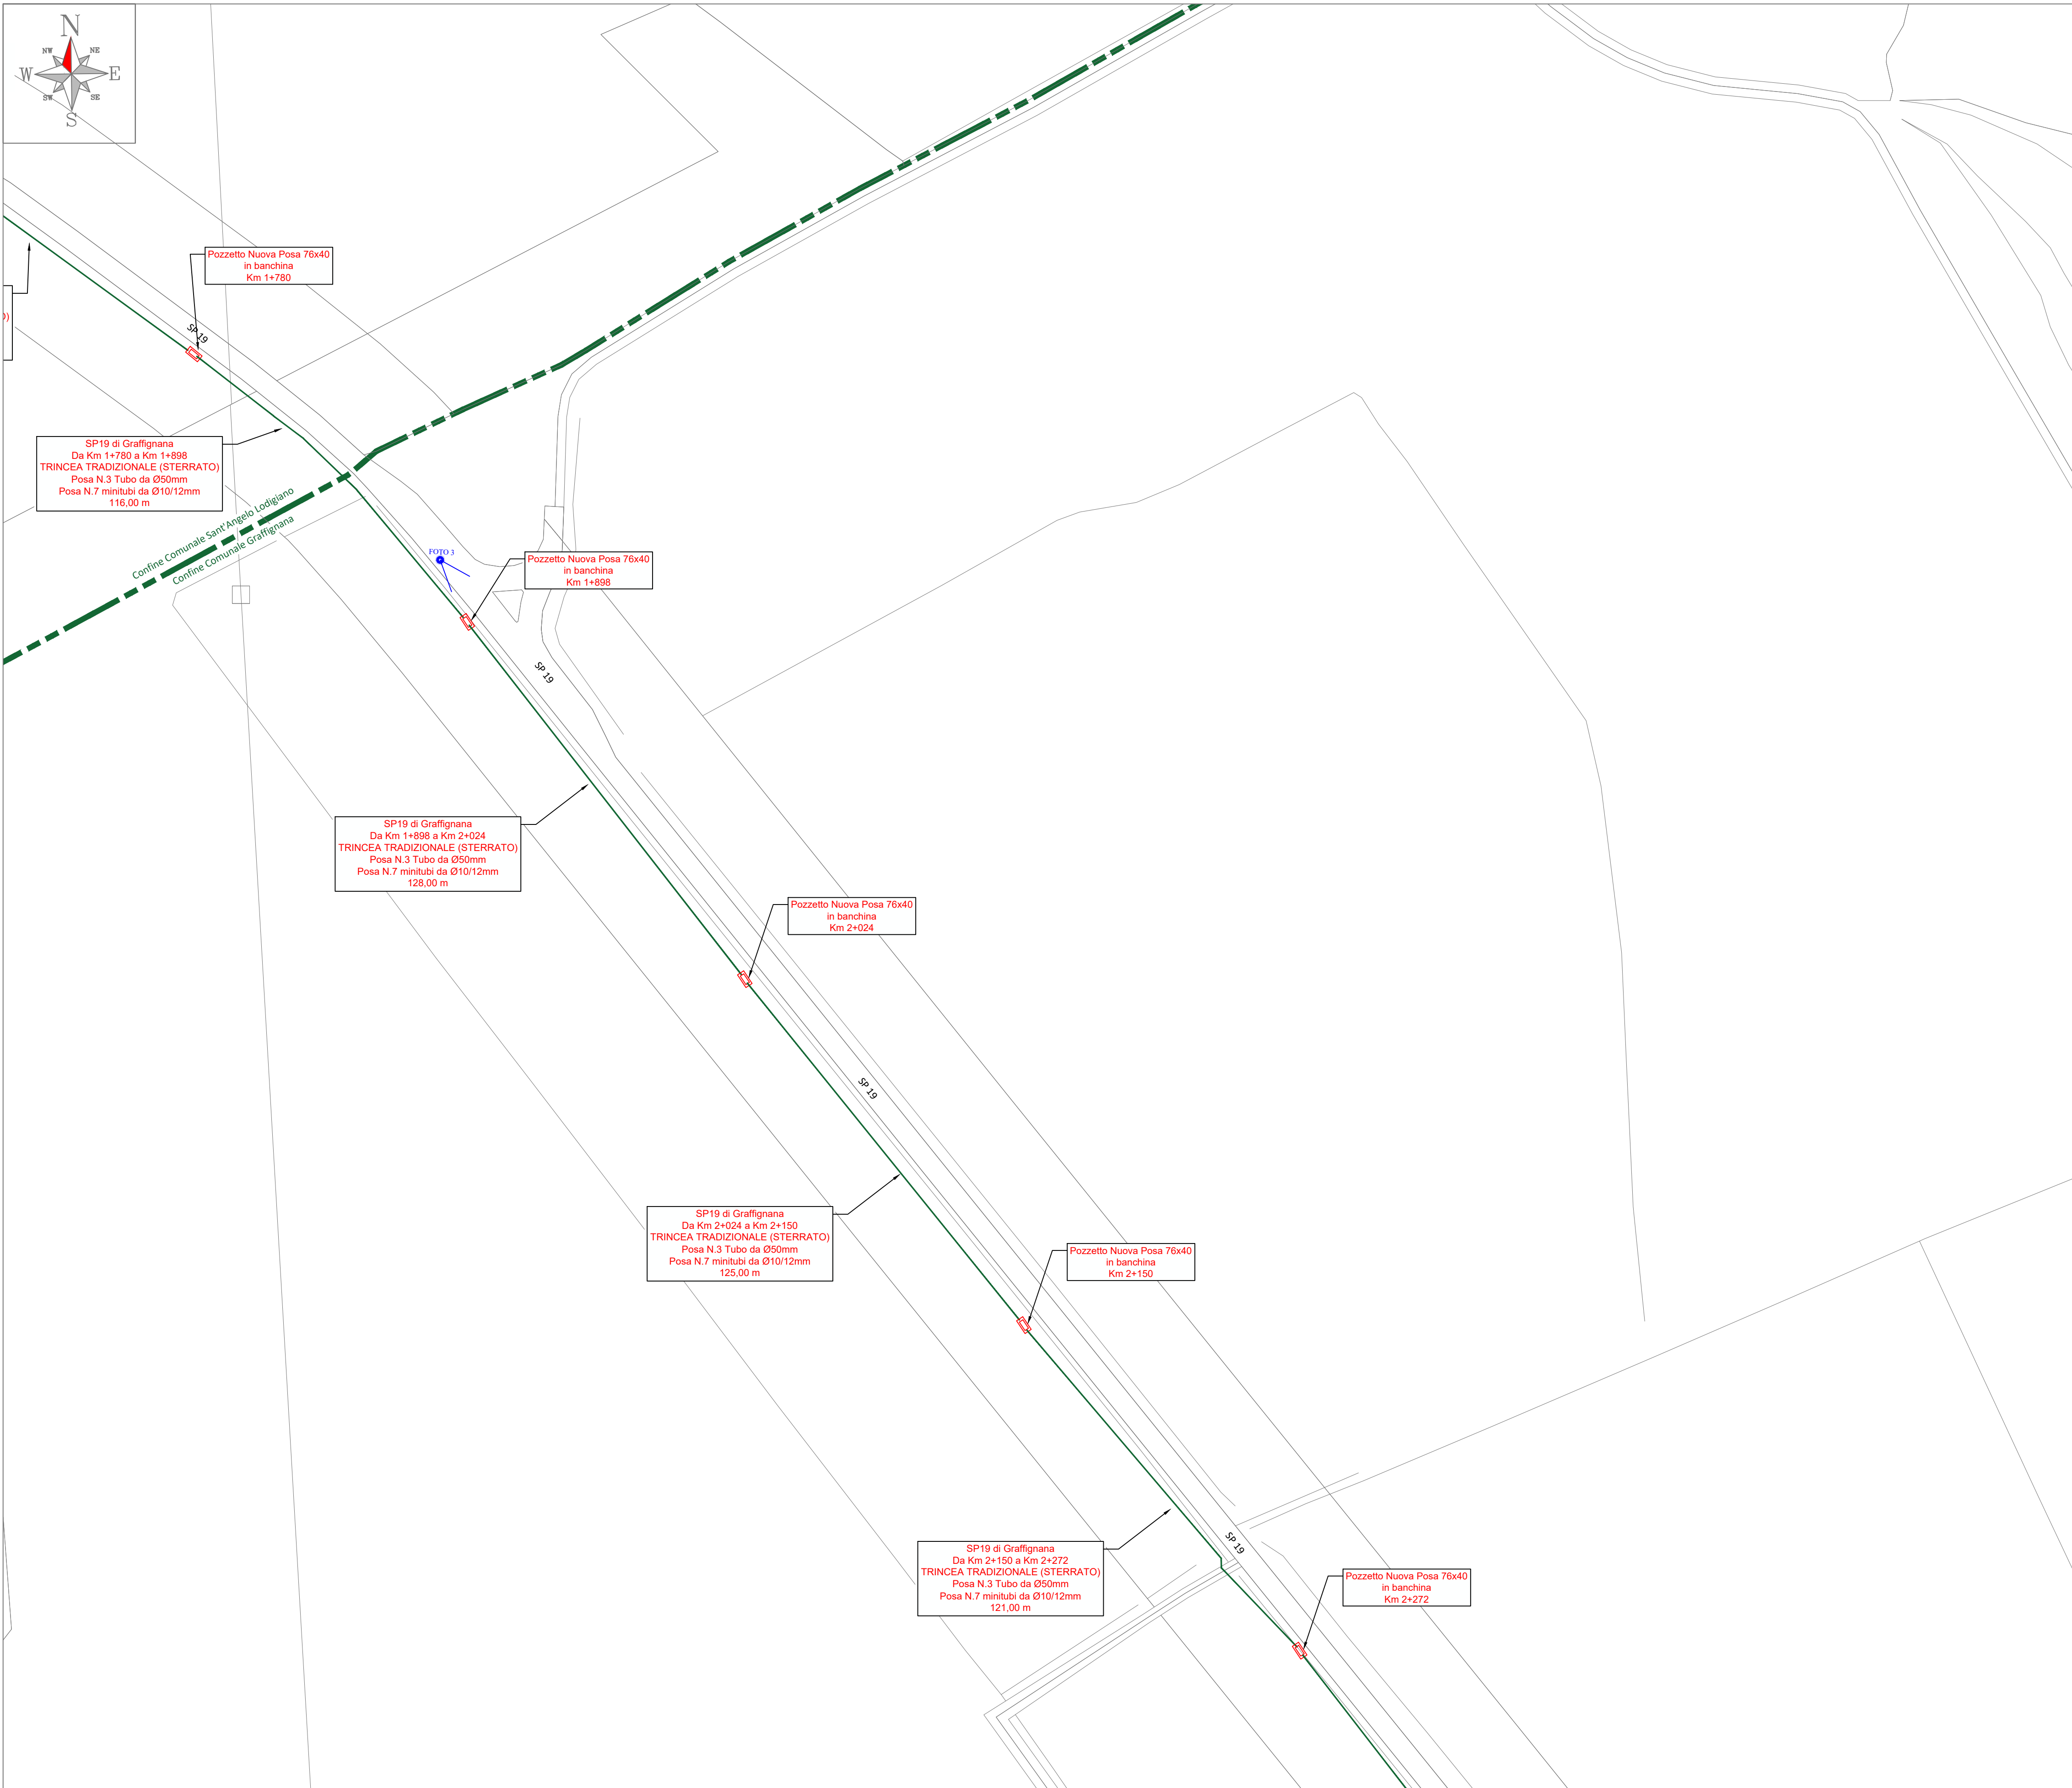


LEGENDA	
	Tecnica Microtunnelling (No-Dig)
	Scavo Tradizionale
	Scavo Tradizionale-Pregiato
	Scavo Tradizionale-Sterrato
	Scavo Minitrincea
	Staffa di fissaggio su ponte
	Tracciato esistente
	Misura civile parziale e dimensione della tubazione da posare
	Cameretta Telecom
	Pozzetto esistente
	Pozzetto 76X40 di nuova posa
	Pozzetto 90X70 di nuova posa
	Pozzetto 125x80 di nuova posa
	Pozzetto 220X180 di nuova posa
	Buca (1.00x1.00x1.50)
	Punto di ripresa fotografica

Foto 3



REALIZZAZIONE, POSA IN OPERA E SERVIZIO DI MANUTENZIONE DI IMPIANTI IN FIBRA OTTICA																																	
SP.19 di Graffignana dal Km 0+636 al Km 4+257																																	
APPALTATORE 	PROGETTISTA ARCH. VALENTINA MARTELLI																																
ISTANZA DI AUTORIZZAZIONE																																	
<table><tr><td colspan="2">ELABORATO</td><td colspan="2">DATA</td></tr><tr><td colspan="2">PROVINCIA DI LODI SP 19 COMUNI DI SANT'ANGELO LODIGIANO - GRAFFIGNANA</td><td>REDATTO</td><td>09/2026</td></tr><tr><td colspan="2"></td><td>VERIFICATO</td><td></td></tr><tr><td colspan="2"></td><td>APPROVATO</td><td></td></tr><tr><td colspan="2"></td><td>09/2026</td><td>Codice Progetto</td></tr><tr><td>REVISIONE</td><td>DATA</td><td>AGGIORNAMENTI</td><td>SCALA 1:1000</td></tr><tr><td></td><td></td><td></td><td>NOME FILE SP19_PL_1.0</td></tr><tr><td></td><td></td><td></td><td>TAVOLA TAV 03</td></tr></table>		ELABORATO		DATA		PROVINCIA DI LODI SP 19 COMUNI DI SANT'ANGELO LODIGIANO - GRAFFIGNANA		REDATTO	09/2026			VERIFICATO				APPROVATO				09/2026	Codice Progetto	REVISIONE	DATA	AGGIORNAMENTI	SCALA 1:1000				NOME FILE SP19_PL_1.0				TAVOLA TAV 03
ELABORATO		DATA																															
PROVINCIA DI LODI SP 19 COMUNI DI SANT'ANGELO LODIGIANO - GRAFFIGNANA		REDATTO	09/2026																														
		VERIFICATO																															
		APPROVATO																															
		09/2026	Codice Progetto																														
REVISIONE	DATA	AGGIORNAMENTI	SCALA 1:1000																														
			NOME FILE SP19_PL_1.0																														
			TAVOLA TAV 03																														

Stralcio Planimetrico Scala 1:1.000

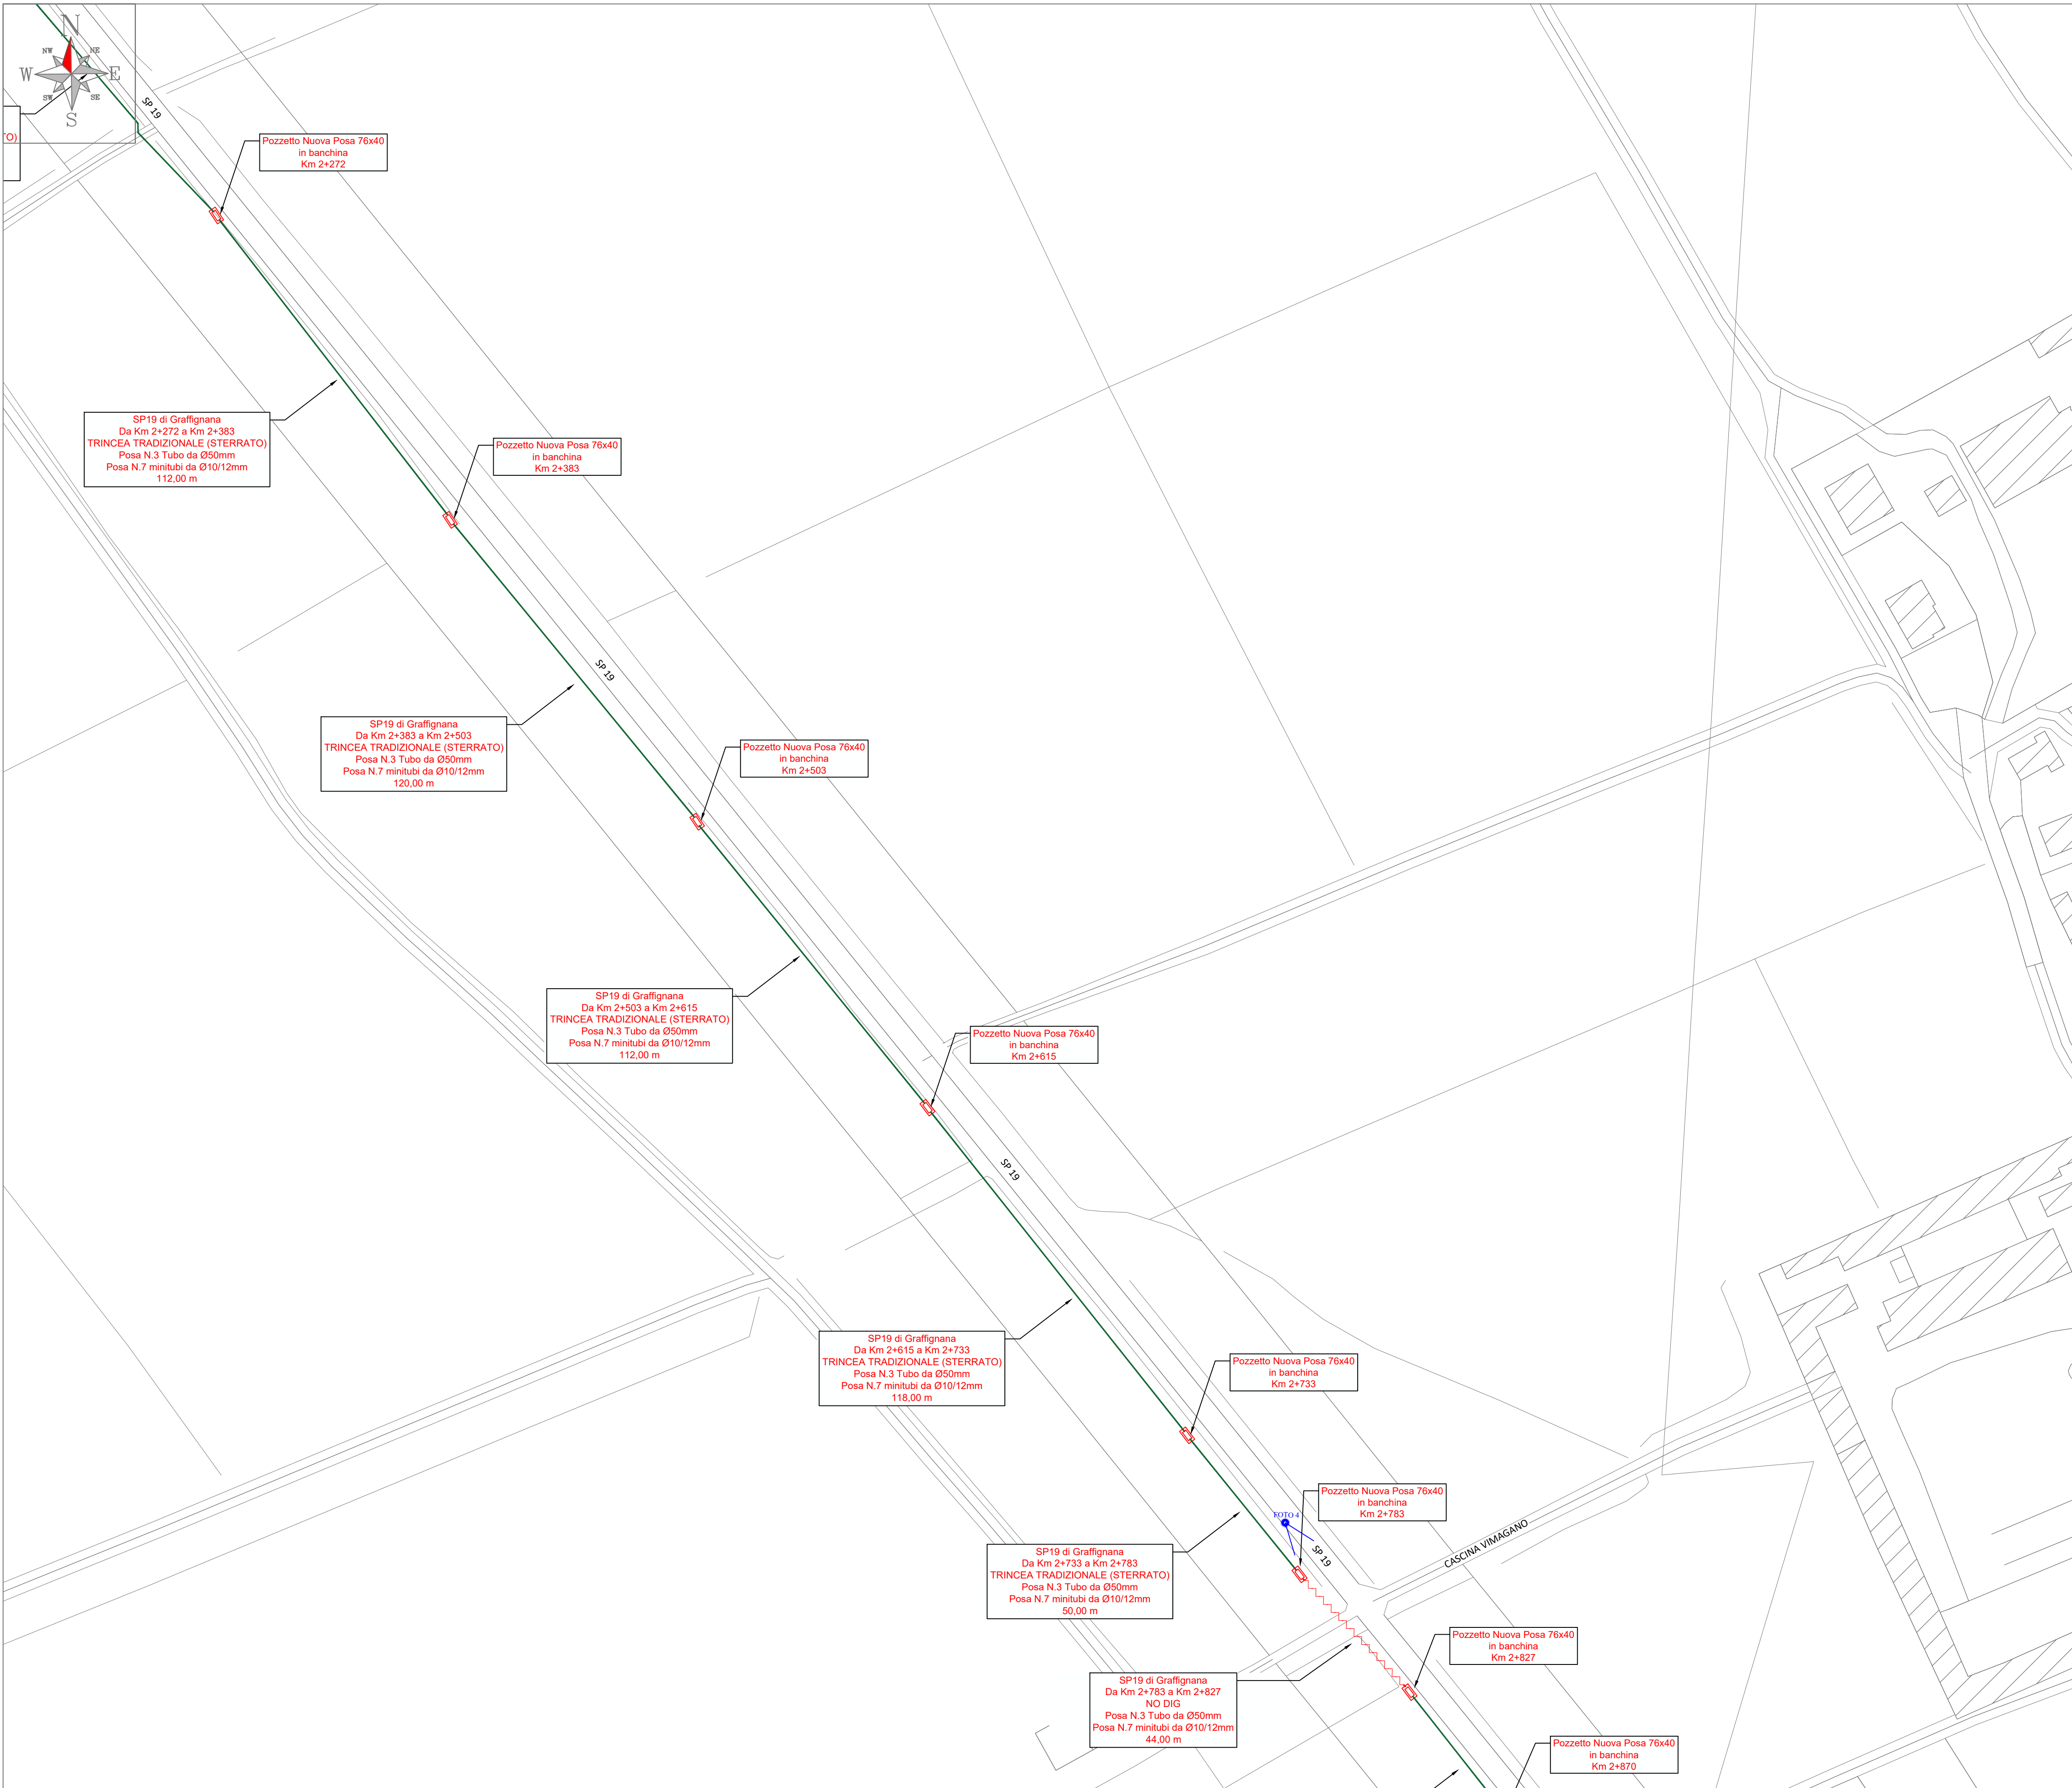


LEGENDA	
	Tecnica Microtunnelling (No-Dig)
	Scavo Tradizionale
	Scavo Tradizionale-Pregiato
	Scavo Tradizionale-Sterrato
	Scavo Minitrincea
	Staffa di fissaggio su ponte
	Tracciato esistente
	Misura civile parziale e dimensione della tubazione da posare
	Cameretta Telecom
	Pozzetto esistente
	Pozzetto 76X40 di nuova posa
	Pozzetto 90X70 di nuova posa
	Pozzetto 125x80 di nuova posa
	Pozzetto 220X180 di nuova posa
	Buca (1.00x1.00x1.50)
	Punto di ripresa fotografica

Foto 4



REALIZZAZIONE, POSA IN OPERA E SERVIZIO DI MANUTENZIONE DI IMPIANTI IN FIBRA OTTICA	
SP.19 di Graffignana dal Km 0+636 al Km 4+257	
APPALTATORE 	PROGETTISTA ARCH. VALENTINA MARTELLI
ISTANZA DI AUTORIZZAZIONE	
ELABORATO PROVINCIA DI LODI SP 19 COMUNI DI SANT'ANGELO LODIGIANO - GRAFFIGNANA	DATA 09/2026 Codice Progetto SCALA 1:1000 TAVOLA TAV 04

Stralcio Planimetrico Scala 1:1.000

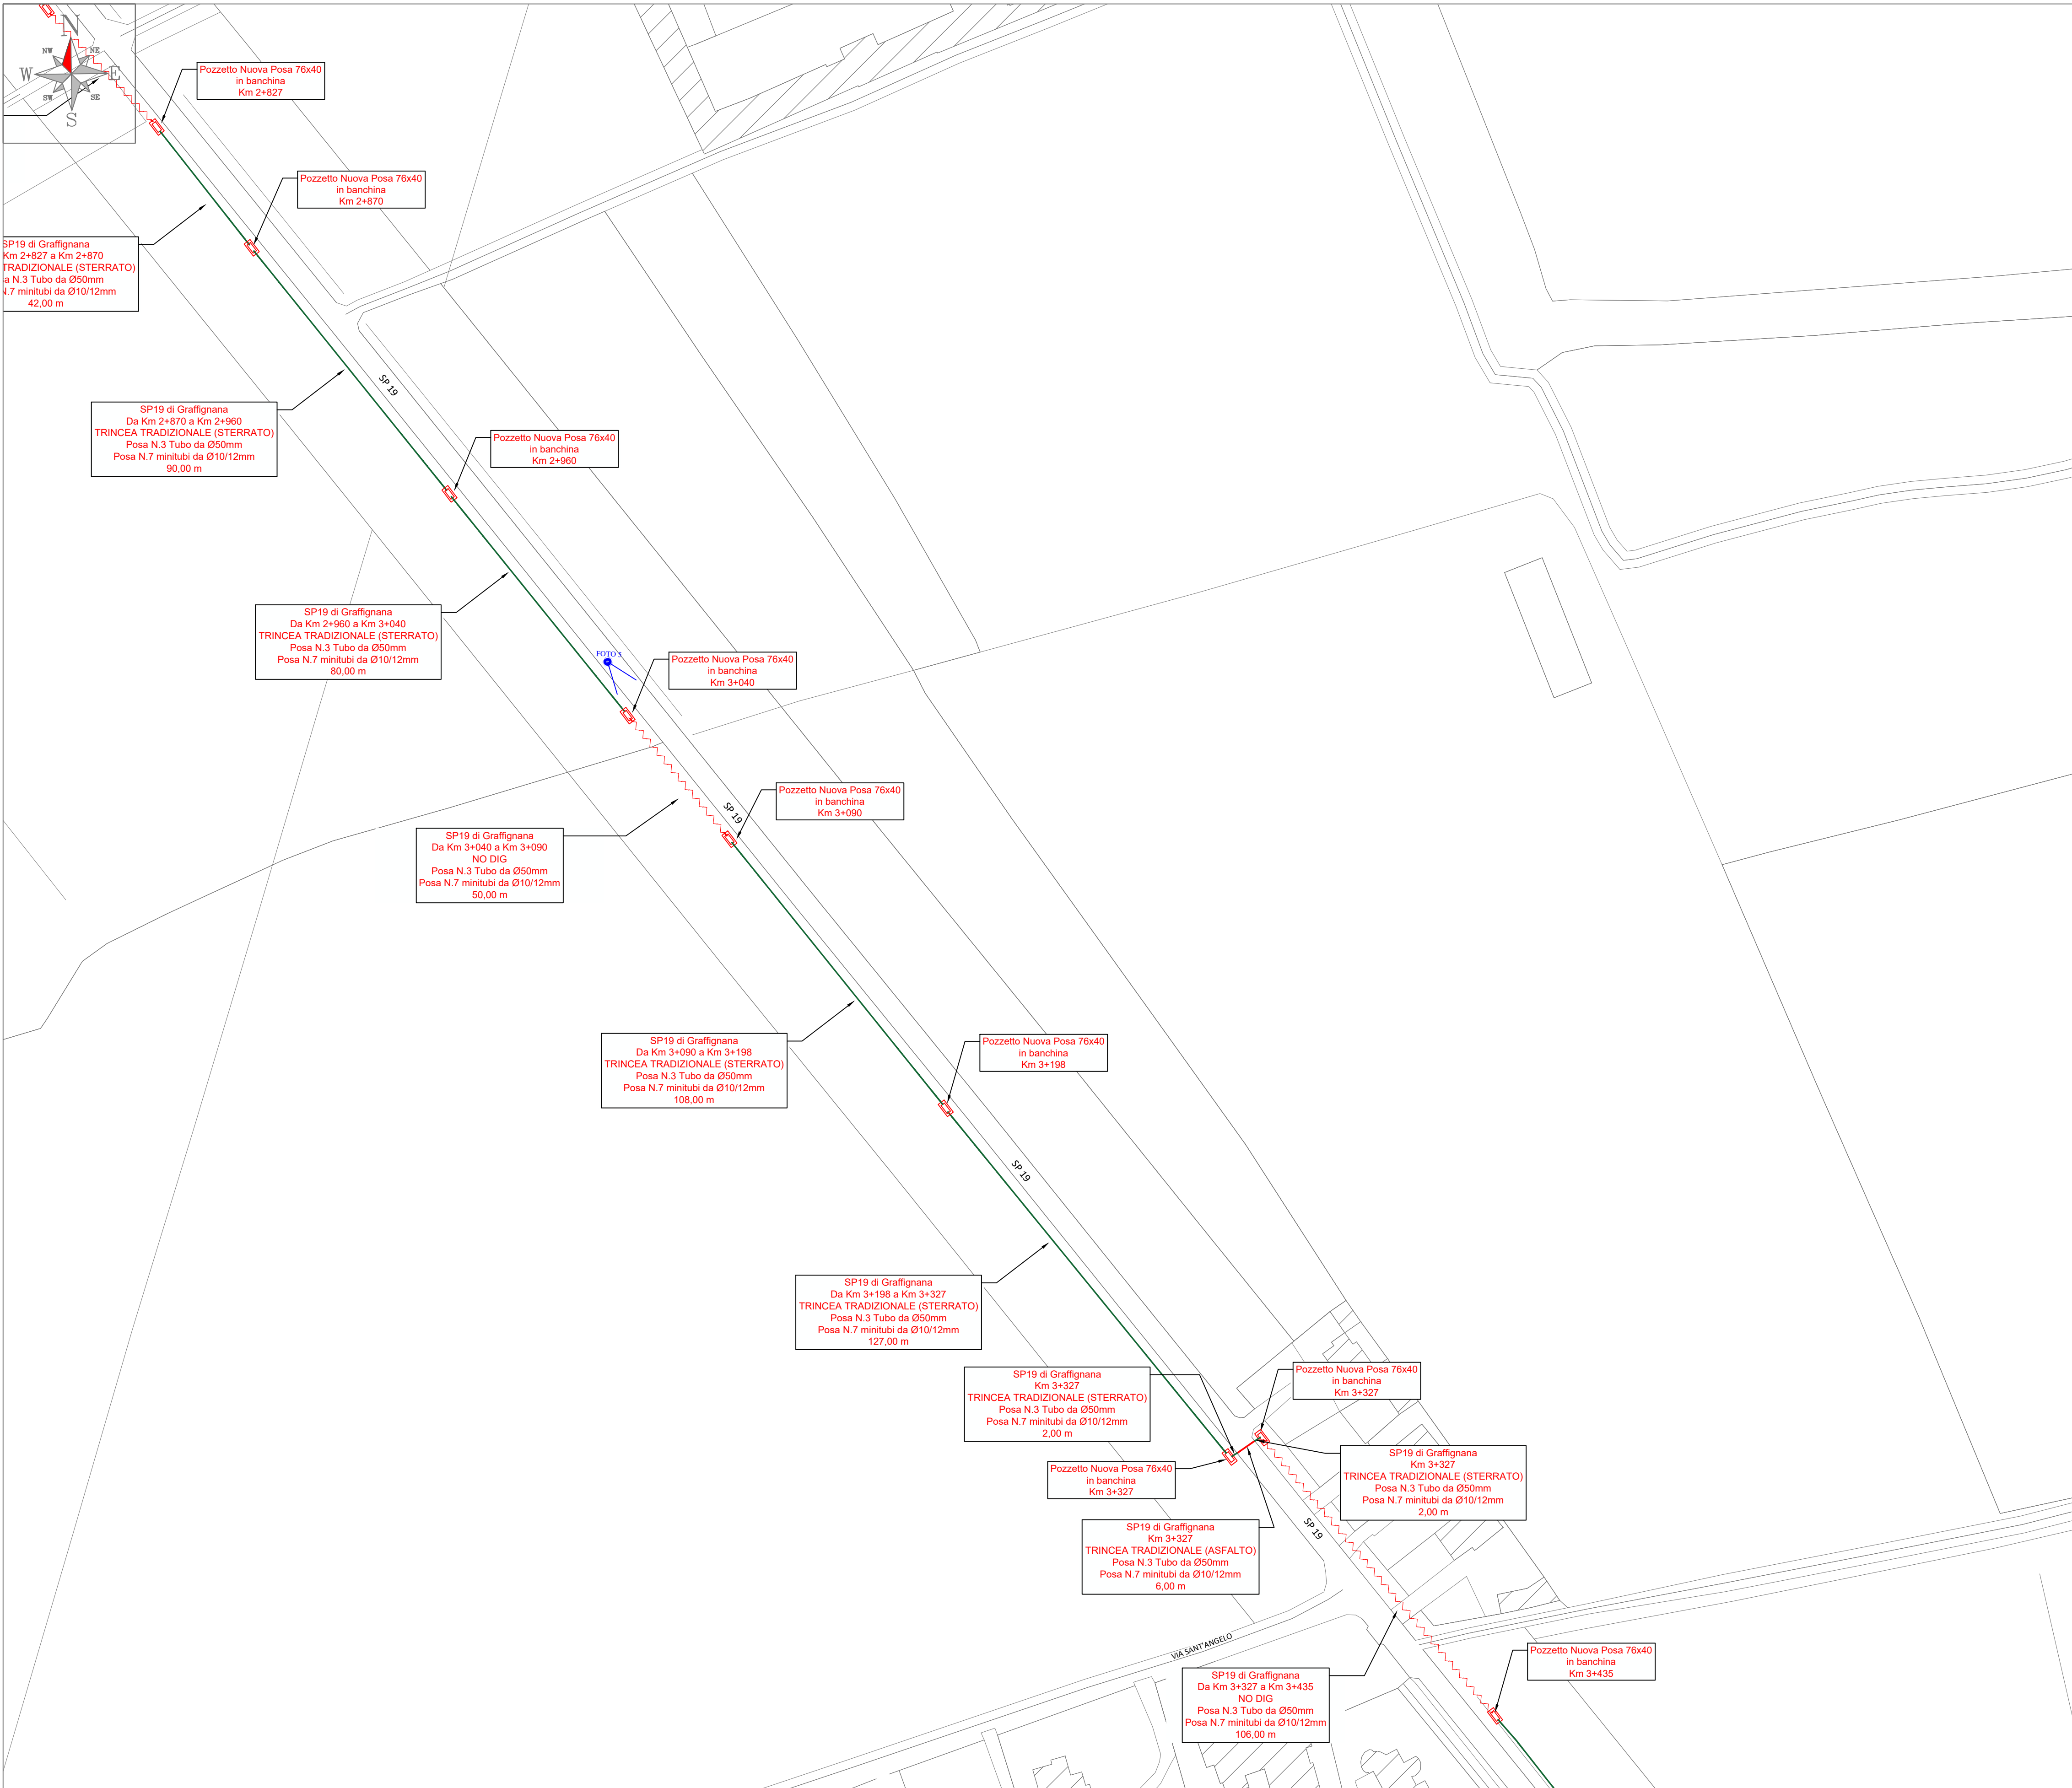

LEGENDA

Tecnica Microtunnelling (No-Dig)

Scavo Tradizionale

Scavo Tradizionale-Pregiato

Scavo Tradizionale-Sterrato

Scavo Minitrincea

Staffa di fissaggio su ponte

Tracciato esistente

Misura civile parziale e dimensione della tubazione da posare

Cameretta Telecom

Pozzetto esistente

Pozzetto 76X40 di nuova posa

Pozzetto 90X70 di nuova posa

Pozzetto 125x80 di nuova posa

Pozzetto 220X180 di nuova posa

Buca (1.00x1.00x1.50)

Punto di ripresa fotografica

Foto 5

PROVINCIA DI LODI

REALIZZAZIONE, POSA IN OPERA E SERVIZIO DI MANUTENZIONE
DI IMPIANTI IN FIBRA OTTICA

SP.19 di Graffignana
dal Km 0+636 al Km 4+257

APPALTATORE

open fiber

PROGETTISTA

3EON

ARCH. VALENTINA MARTELLI

ISTANZA DI AUTORIZZAZIONE

LABORATO

PROVINCIA DI LODI SP 19
COMUNI DI SANT'ANGELO LODIGIANO -
GRAFFIGNANA

DATA

REDAITTO
VERIFICATO
APPROVATO

09/2026

REVISIONE

DATA

AGGIORNAMENTI

SCALA

1:1000

NOME FILE

SP19_PL_1.0

Codice Progetto

TAVOLA

TAV 05

Stralcio Planimetrico Scala 1:1.000



LEGENDA

Tecnica Microtunnelling (No-Dig)

Scavo Tradizionale

Scavo Tradizionale-Pregiato

Scavo Tradizionale-Sterrato

Scavo Minitrincea

Staffa di fissaggio su ponte

Tracciato esistente

Misura civile parziale e dimensione della tubazione da posare

Cameretta Telecom

Pozzetto esistente

Pozzetto 76X40 di nuova posa

Pozzetto 90X70 di nuova posa

Pozzetto 125x80 di nuova posa

Pozzetto 220X180 di nuova posa

Buca (1.00x1.00x1.50)

Punto di ripresa fotografica

Foto 6

PROVINCIA
DI LODI

REALIZZAZIONE, POSA IN OPERA E SERVIZIO DI MANUTENZIONE
DI IMPIANTI IN FIBRA OTTICA

SP.19 di Graffignana
dal Km 0+636 al Km 4+257

APPALTATORE

PROGETTISTA

ARCH. VALENTINA MARTELLI

ISTANZA DI AUTORIZZAZIONE

ELABORATO

PROVINCIA DI LODI SP 19
COMUNI DI SANT'ANGELO LODIGIANO -
GRAFFIGNANA

REVISIONE

DATA

AGGIORNAMENTI

DATA

09/2026

REDAITTO

09/2026

VERIFICATO

APPROVATO

09/2026

Codice Progetto

SCALA

1:1000


NOME FILE

SP19_PL_1.0

TAVOLA

TAV 06

Stralcio Planimetrico Scala 1:1.000

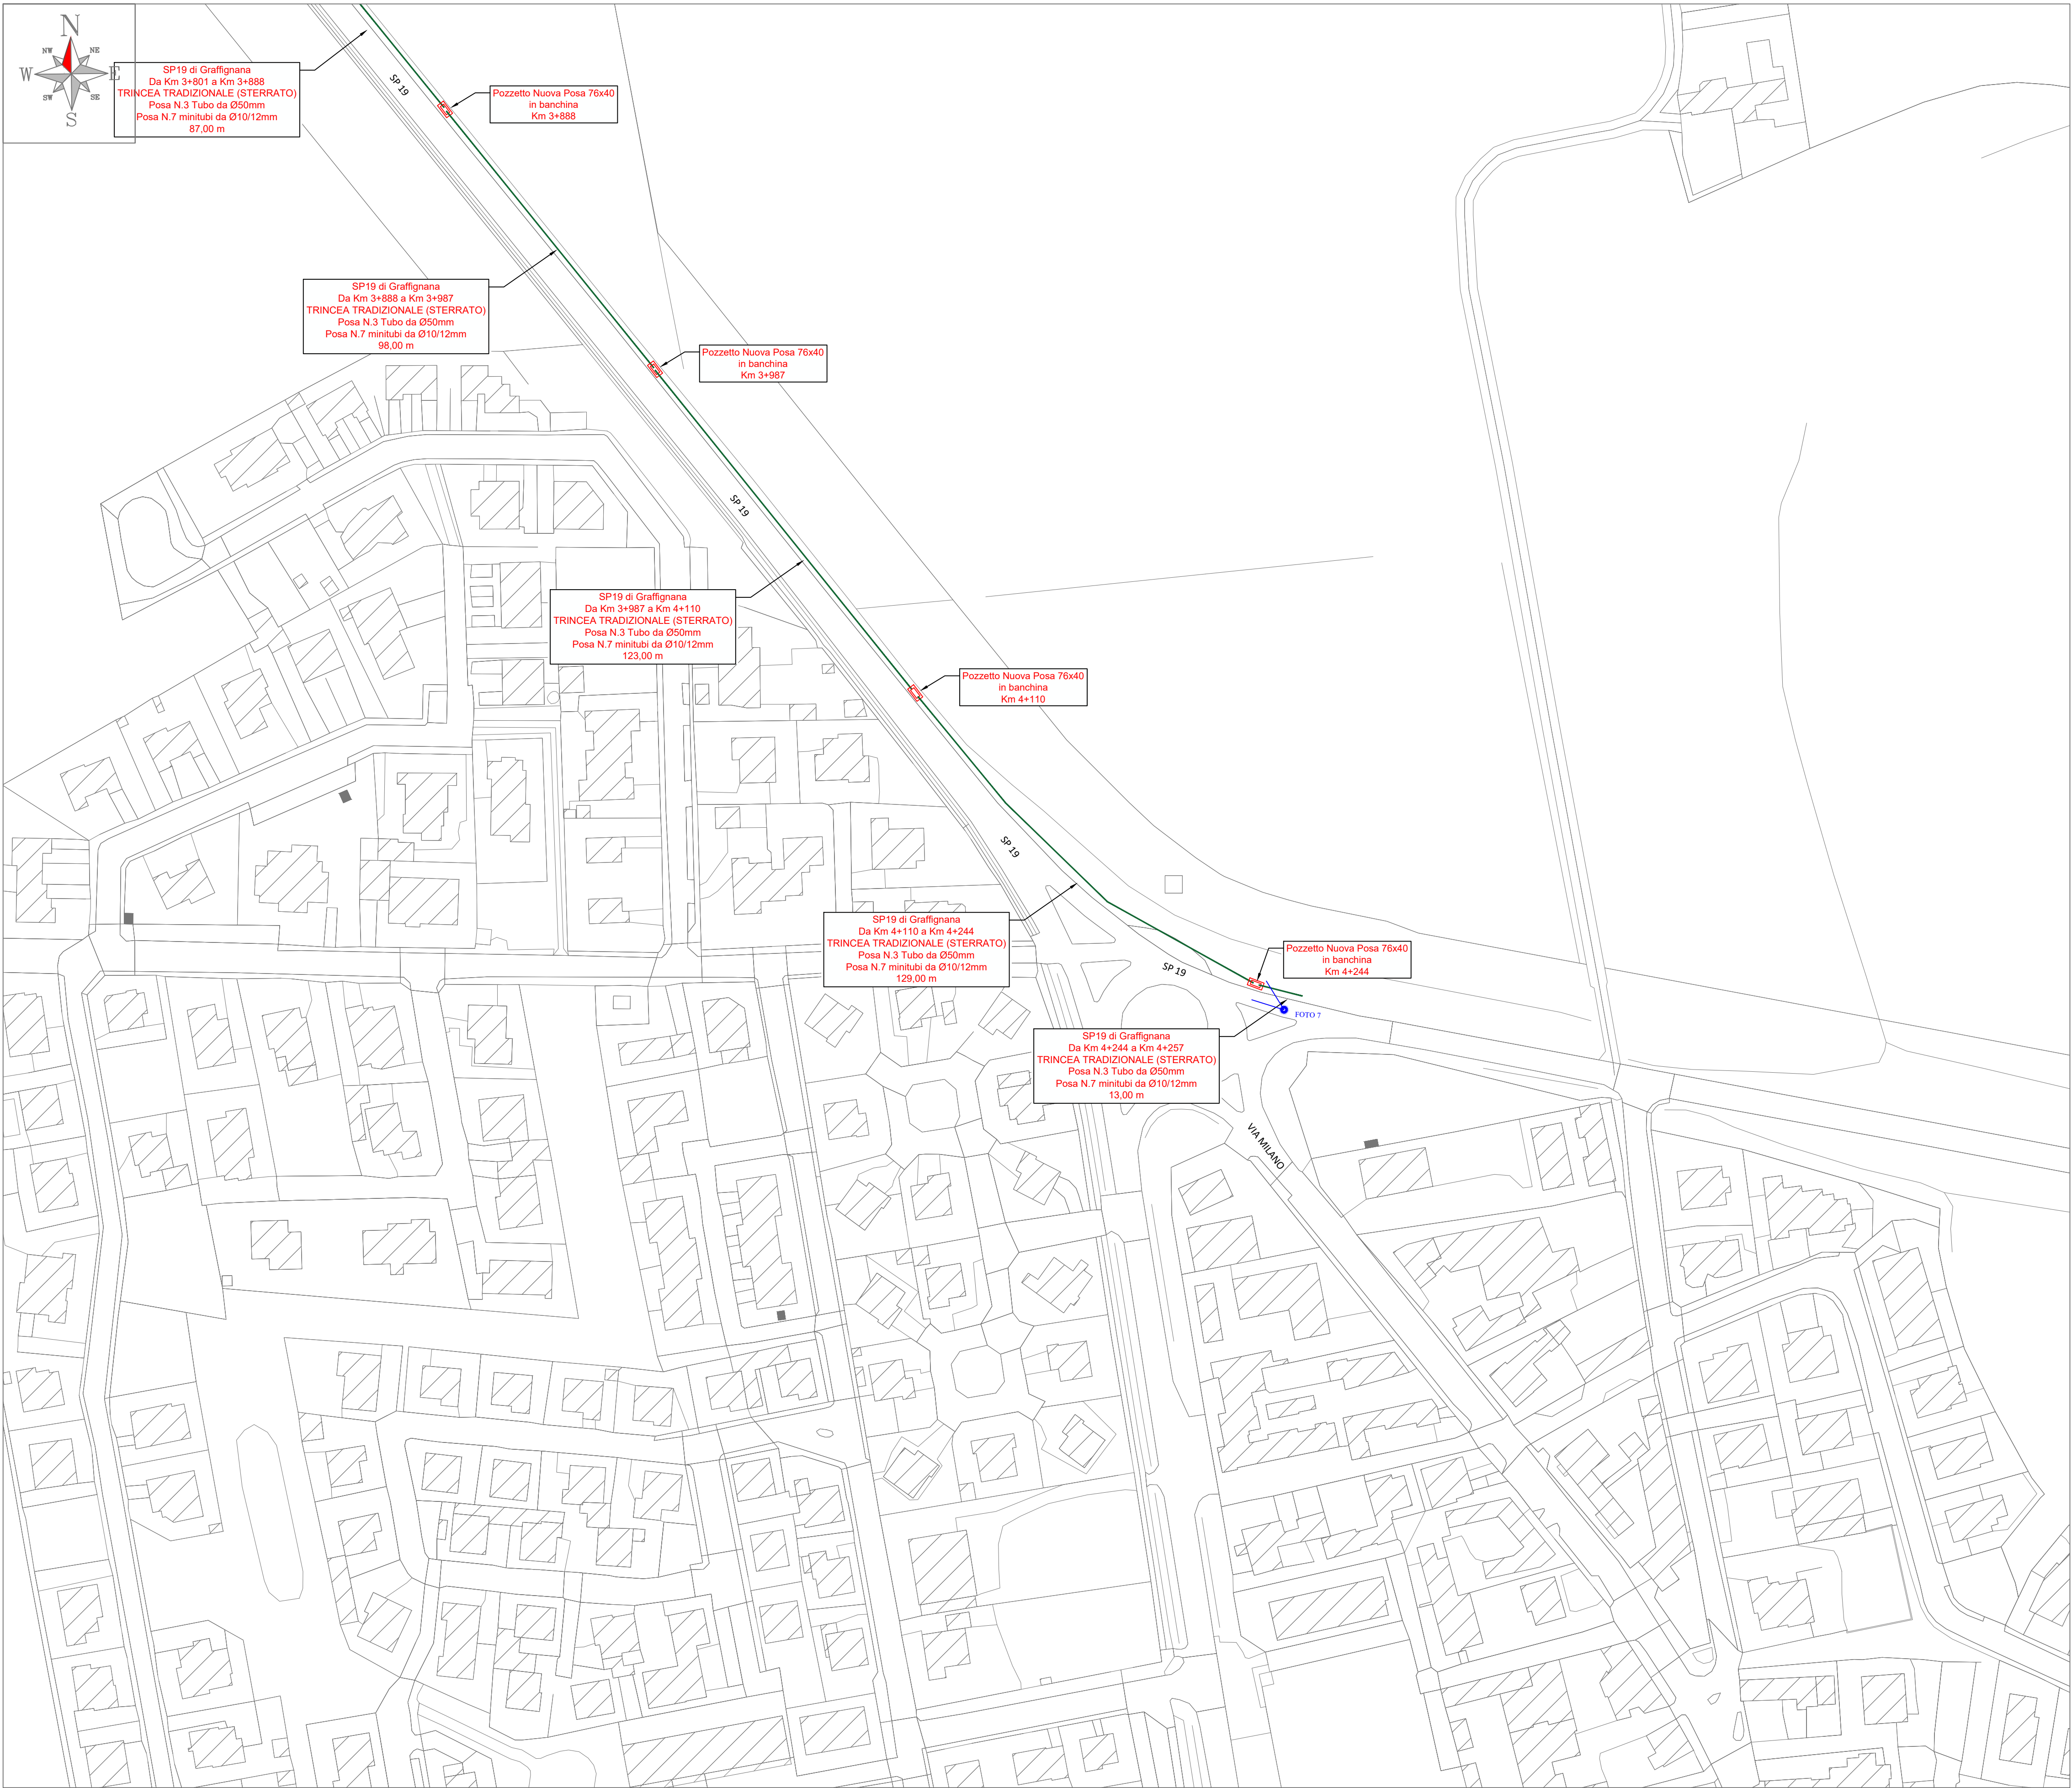

LEGENDA	
	Tecnica Microtunneling (No-Dig)
	Scavo Tradizionale
	Scavo Tradizionale-Pregiato
	Scavo Tradizionale-Sterrato
	Scavo Minitrincea
	Staffa di fissaggio su ponte
	Tracciato esistente
	Misura civile parziale e dimensione della tubazione da posare
	Cameretta Telecom
	Pozzetto esistente
	Pozzetto 76X40 di nuova posa
	Pozzetto 90X70 di nuova posa
	Pozzetto 125x80 di nuova posa
	Pozzetto 220X180 di nuova posa
	Buca (1.00x1.00x1.50)
	Punto di ripresa fotografica

Foto 7





PROVINCIA
DI LODI

REALIZZAZIONE, POSA IN OPERA E SERVIZIO DI MANUTENZIONE
DI IMPIANTI IN FIBRA OTTICA

SP.19 di Graffignana
dal Km 0+636 al Km 4+257




APPALTATORE


PROGETTISTA

ARCH. VALENTINA MARTELLI


ISTANZA DI AUTORIZZAZIONE

ELABORATO		DATA	
PROVINCIA DI LODI SP 19 COMUNI DI SANT'ANGELO LODIGIANO - GRAFFIGNANA		REDATTO	09/2026
		VERIFICATO	
		APPROVATO	
		09/2026	Codice Progetto
REVISIONE	DATA	AGGIORNAMENTI	SCALA 1:1000
			NOME FILE SP19_PL_1.0
			TAVOLA TAV 07

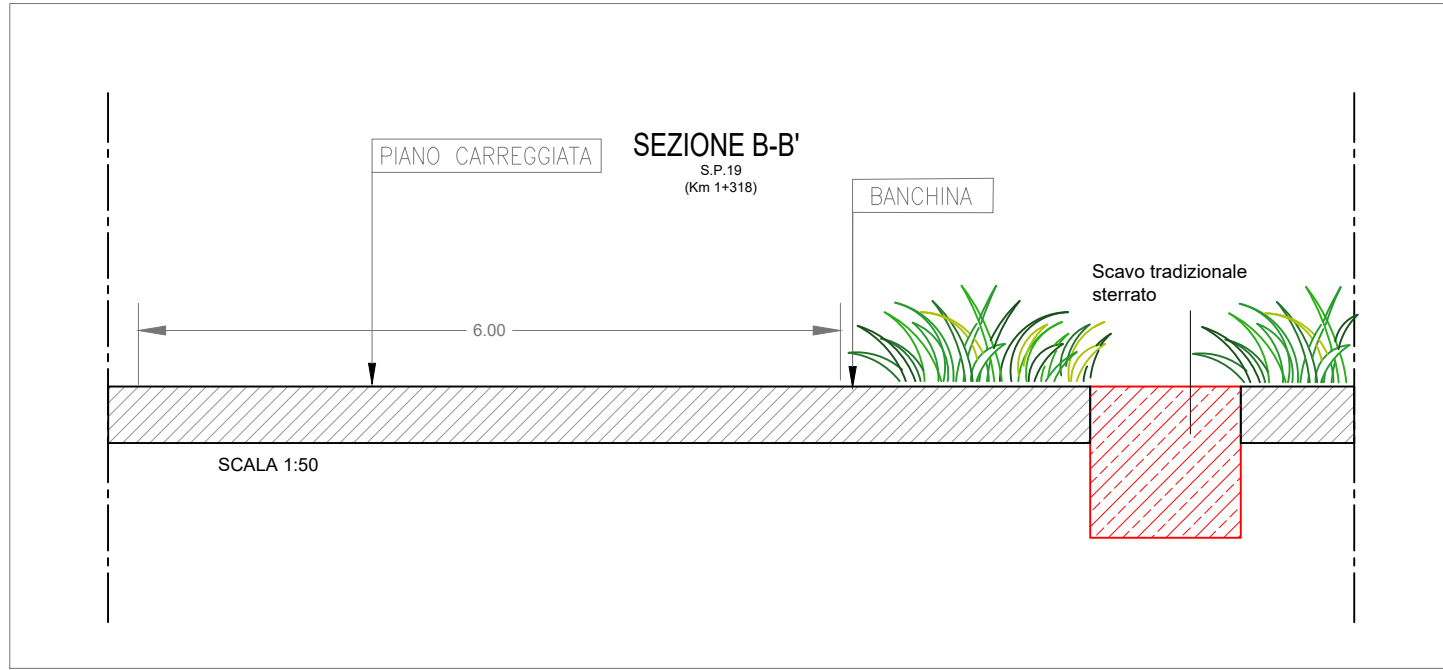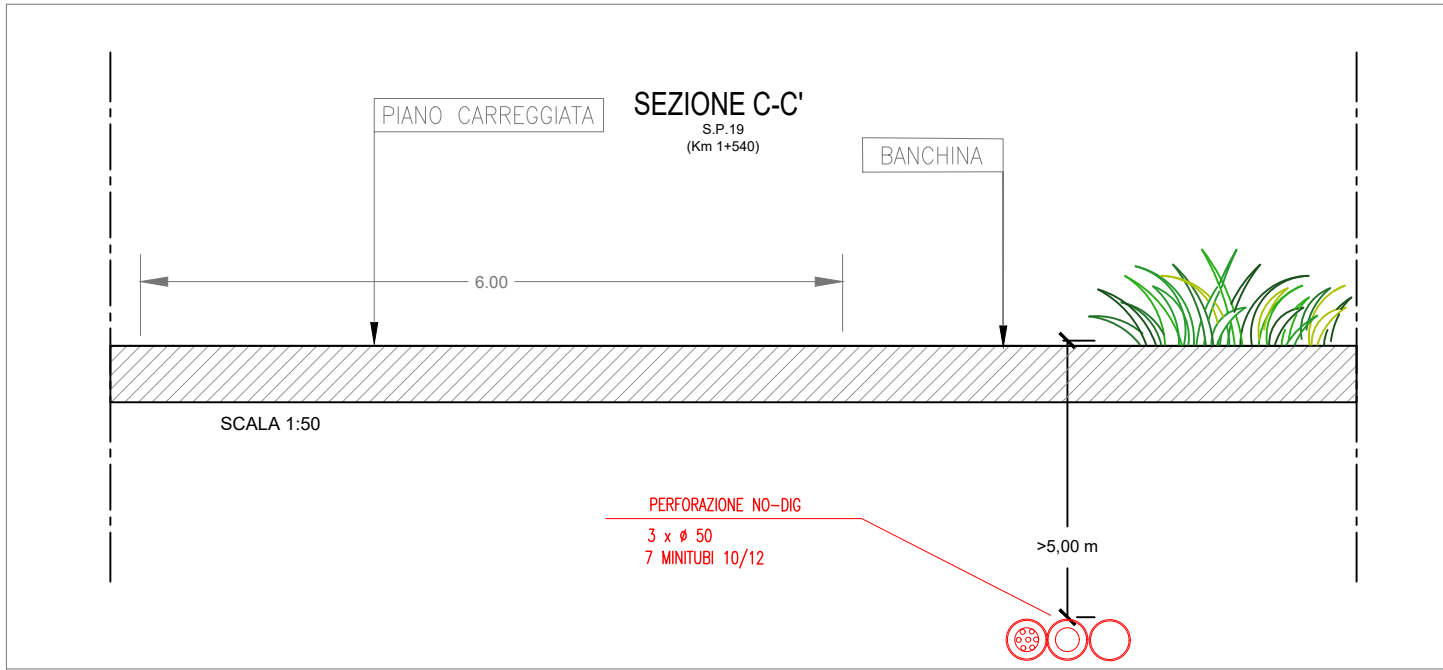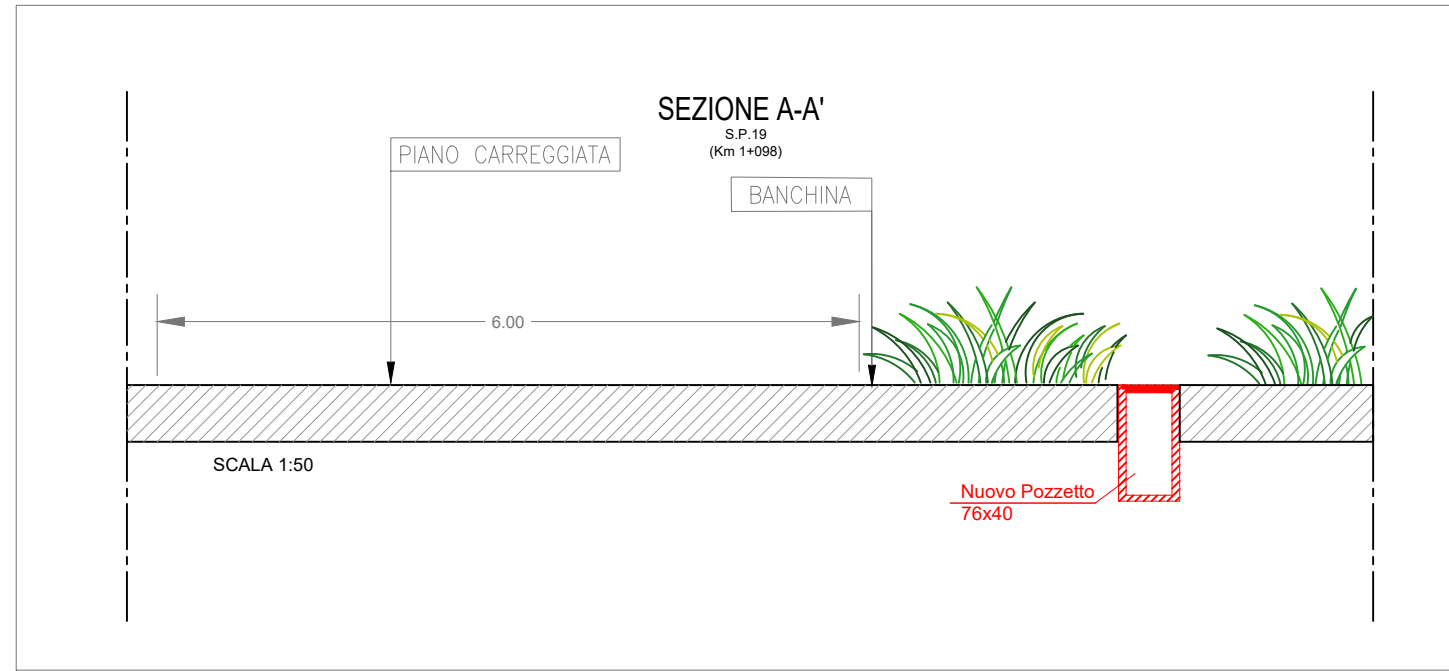

REALIZZAZIONE, POSA IN OPERA E SERVIZIO DI MANUTENZIONE
DI IMPIANTI IN FIBRA OTTICA

SP.19 di Graffignana
dal Km 0+636 al Km 4+257

APPALTATORE

open fiber

PROGETTISTA



3EON®

ARCH. VALENTINA MARTELLI



ISTANZA DI AUTORIZZAZIONE

ELABORATO PROVINCIA DI LODI SP 19 COMUNI DI SANT'ANGELO LODIGIANO - GRAFFIGNANA				DATA	
			REDATTO	09/2026	
			VERIFICATO		
			APPROVATO		
			09/2026		Codice Progetto
REVISIONE	DATA	AGGIORNAMENTI	SCALA		TAVOLA
			NOME FILE		
			SP19_PL_1.0		PCO

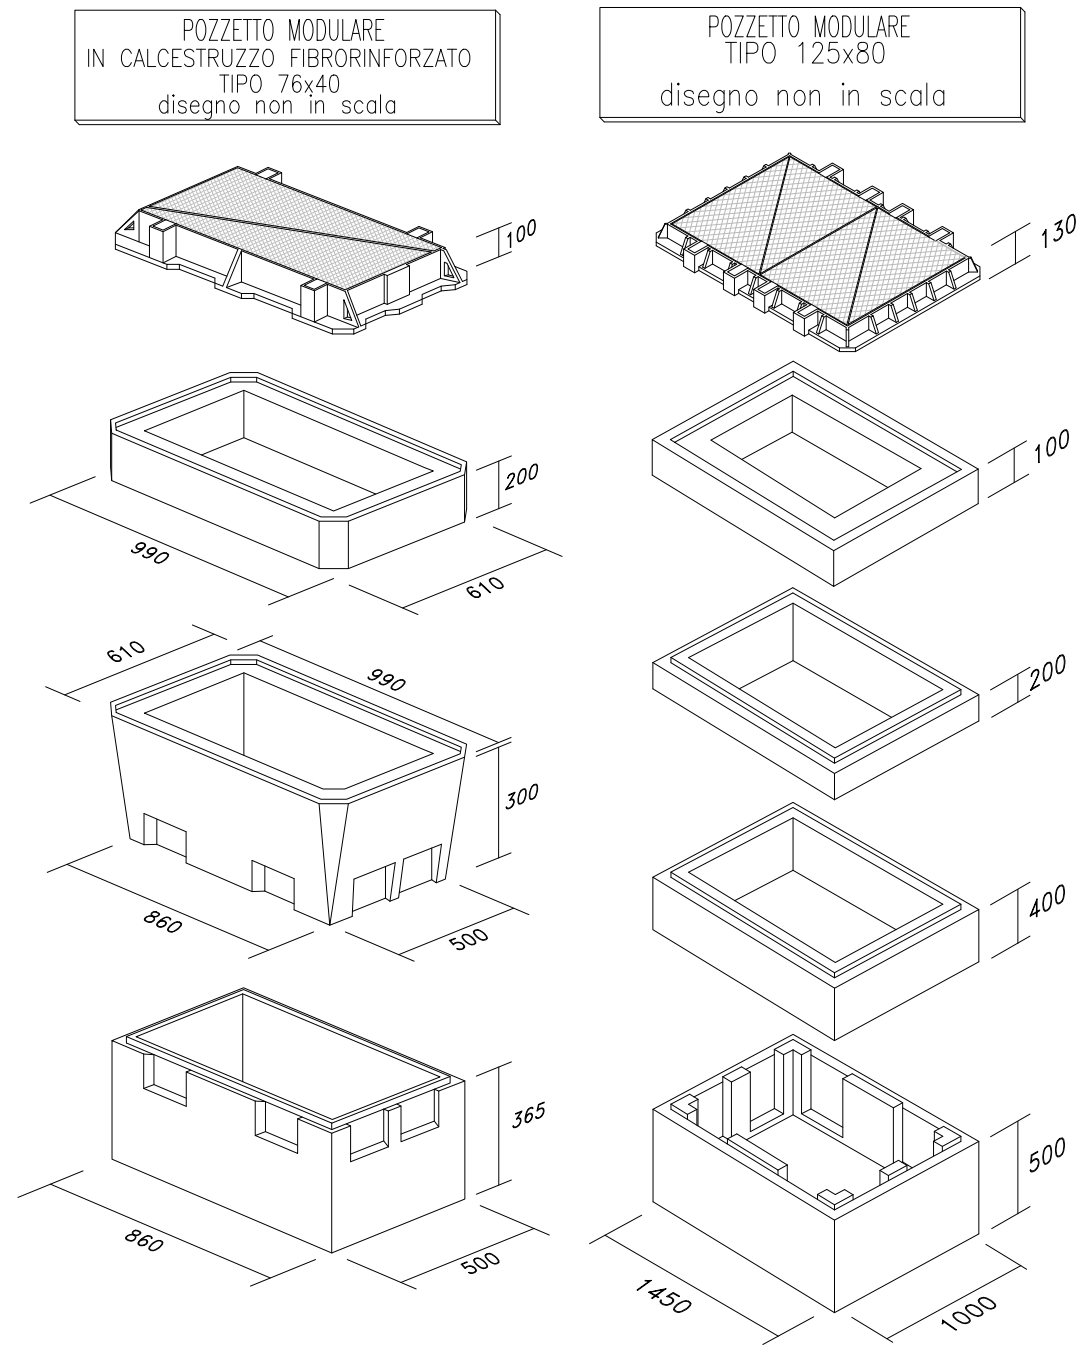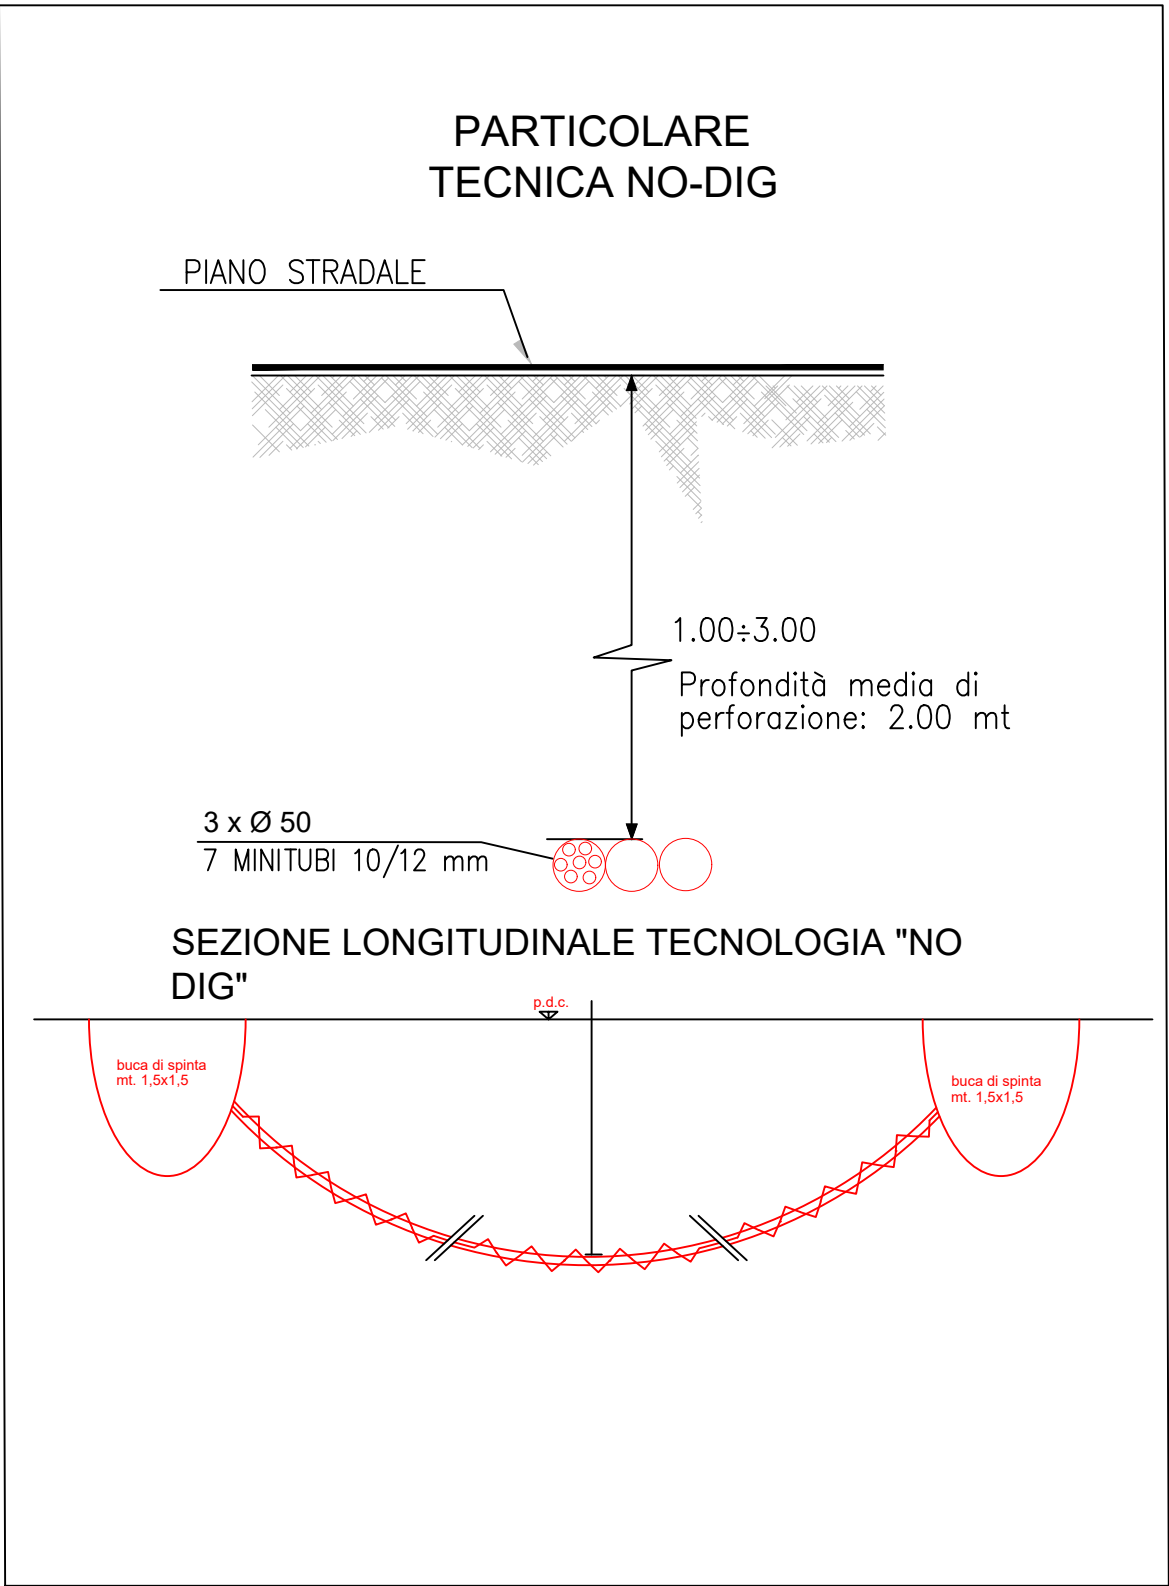

REALIZZAZIONE, POSA IN OPERA E SERVIZIO DI MANUTENZIONE

DI IMPIANTI IN FIBRA OTTICA

SP.19 di Graffignana
dal Km 0+636 al Km 4+257

APPALTATORE

open fiber

PROGETTISTA

3EON®

ARCH. VALENTINA MARTELLI



ISTANZA DI AUTORIZZAZIONE

ELABORATO PROVINCIA DI LODI SP 19 COMUNI DI SANT'ANGELO LODIGIANO - GRAFFIGNANA			DATA	
			REDATTO	09/2026
			VERIFICATO	
			APPROVATO	
			09/2026	Codice Progetto
REVISIONE	DATA	AGGIORNAMENTI	SCALA	
			NOME FILE	
			SP19_PL_1.0	
			TAVOLA	
			PCO	