



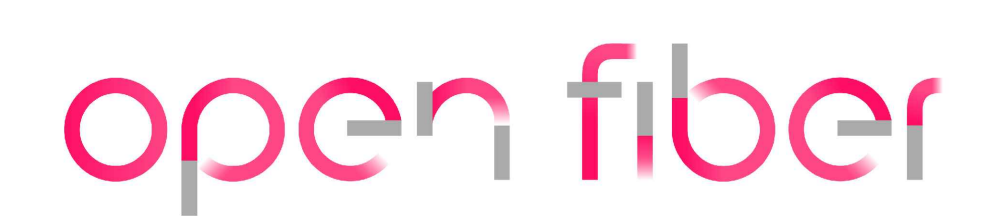
LEGENDA

-  Inquadramento planimetrie
-  Confine Comunale

PROGETTISTA

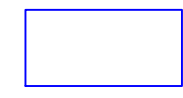

INCARICO



SANT'ANGELO LODIGIANO

RIUTILIZZO IP


QUADRO DI UNIONE

04-10-2024


SCALA 1:8.000

FORMATO
A0


TAV.
KY

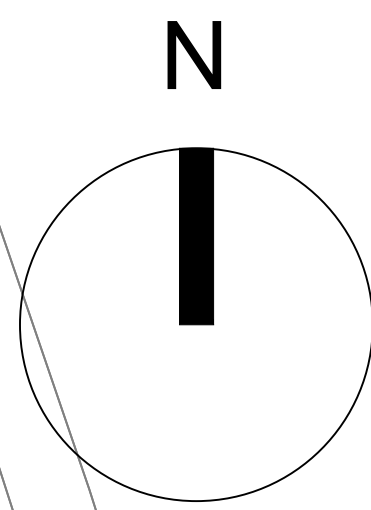


LEGENDA Confine Comunale Armadio	Pozzetto 125x80 Pozzetto 90x70 Pozzetto 76x40 Pozzetto 220x170 Pozzetto esistente	Pozzetto 45x45 Pozzetto 40x15 Scavo in trincea tradizionale Scavo in minitrincea Scavo in microtrincea Scavo No-Dig Enel esistente aerea	Enel esistente interrata Comune interrata Tim esistente interrata TIM aerea Infratel interrata Canaletta EOF	PROGETTISTA EAGLE PROJECTS	INCARICO open fiber	SANT'ANGELO LODIGIANO RIUTILIZZO IP PLANIMETRIA ILLUMINAZIONE PUBBLICA 04-10-2024	FORMATO A0 SCALA 1:1000	TAV. 1

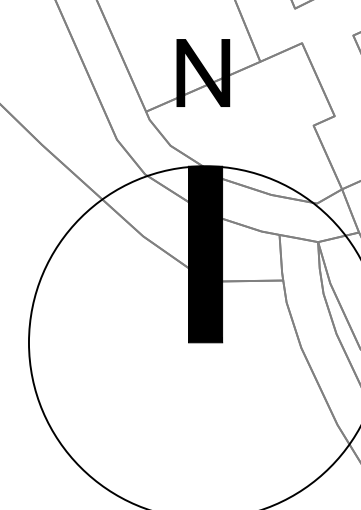


LEGENDA Confine Comunale Armadio	Pozzetto 125x80 Pozzetto 90x70 Pozzetto 76x40 Pozzetto 220x170 Pozzetto esistente	Pozzetto 45x45 Pozzetto 40x15 Scavo in trincea tradizionale Scavo in minitrincea Scavo No-Dig Enel esistente aerea	Enel esistente interrata Comune interrata Tim esistente interrata TIM aerea Infratel interrata Canaletta EOF	PROGETTISTA 	INCARICO 	SANT'ANGELO LODIGIANO RIUTILIZZO IP PLANIMETRIA ILLUMINAZIONE PUBBLICA 04-10-2024	FORMATO A0 SCALA 1:1000	TAV. 2

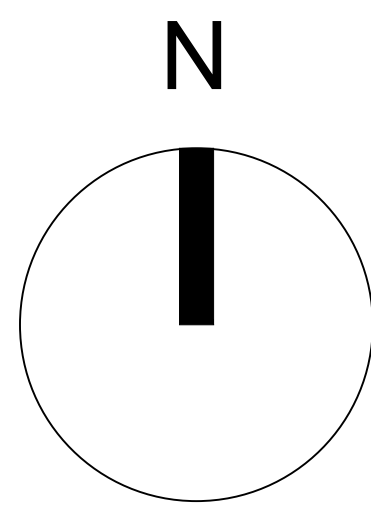


LEGENDA Confine Comunale Armadio	Pozzetto 125x80 Pozzetto 90x70 Pozzetto 76x40 Pozzetto 220x170 Pozzetto esistente	Pozzetto 45x45 Pozzetto 40x15 Scavo in trincea tradizionale Scavo in minitrincea Scavo No-Dig Enel esistente aerea	Enel esistente interrata Comune interrata Tim esistente interrata TIM aerea Infratel interrata Canaletta EOF	PROGETTISTA EAGLEPROJECTS	INCARICO open fiber	SANT'ANGELO LODIGIANO RIUTILIZZO IP PLANIMETRIA ILLUMINAZIONE PUBBLICA 04-10-2024	FORMATO A0 SCALA 1:1000	TAV. 3
---	---	---	---	--	--	---	--	---------------

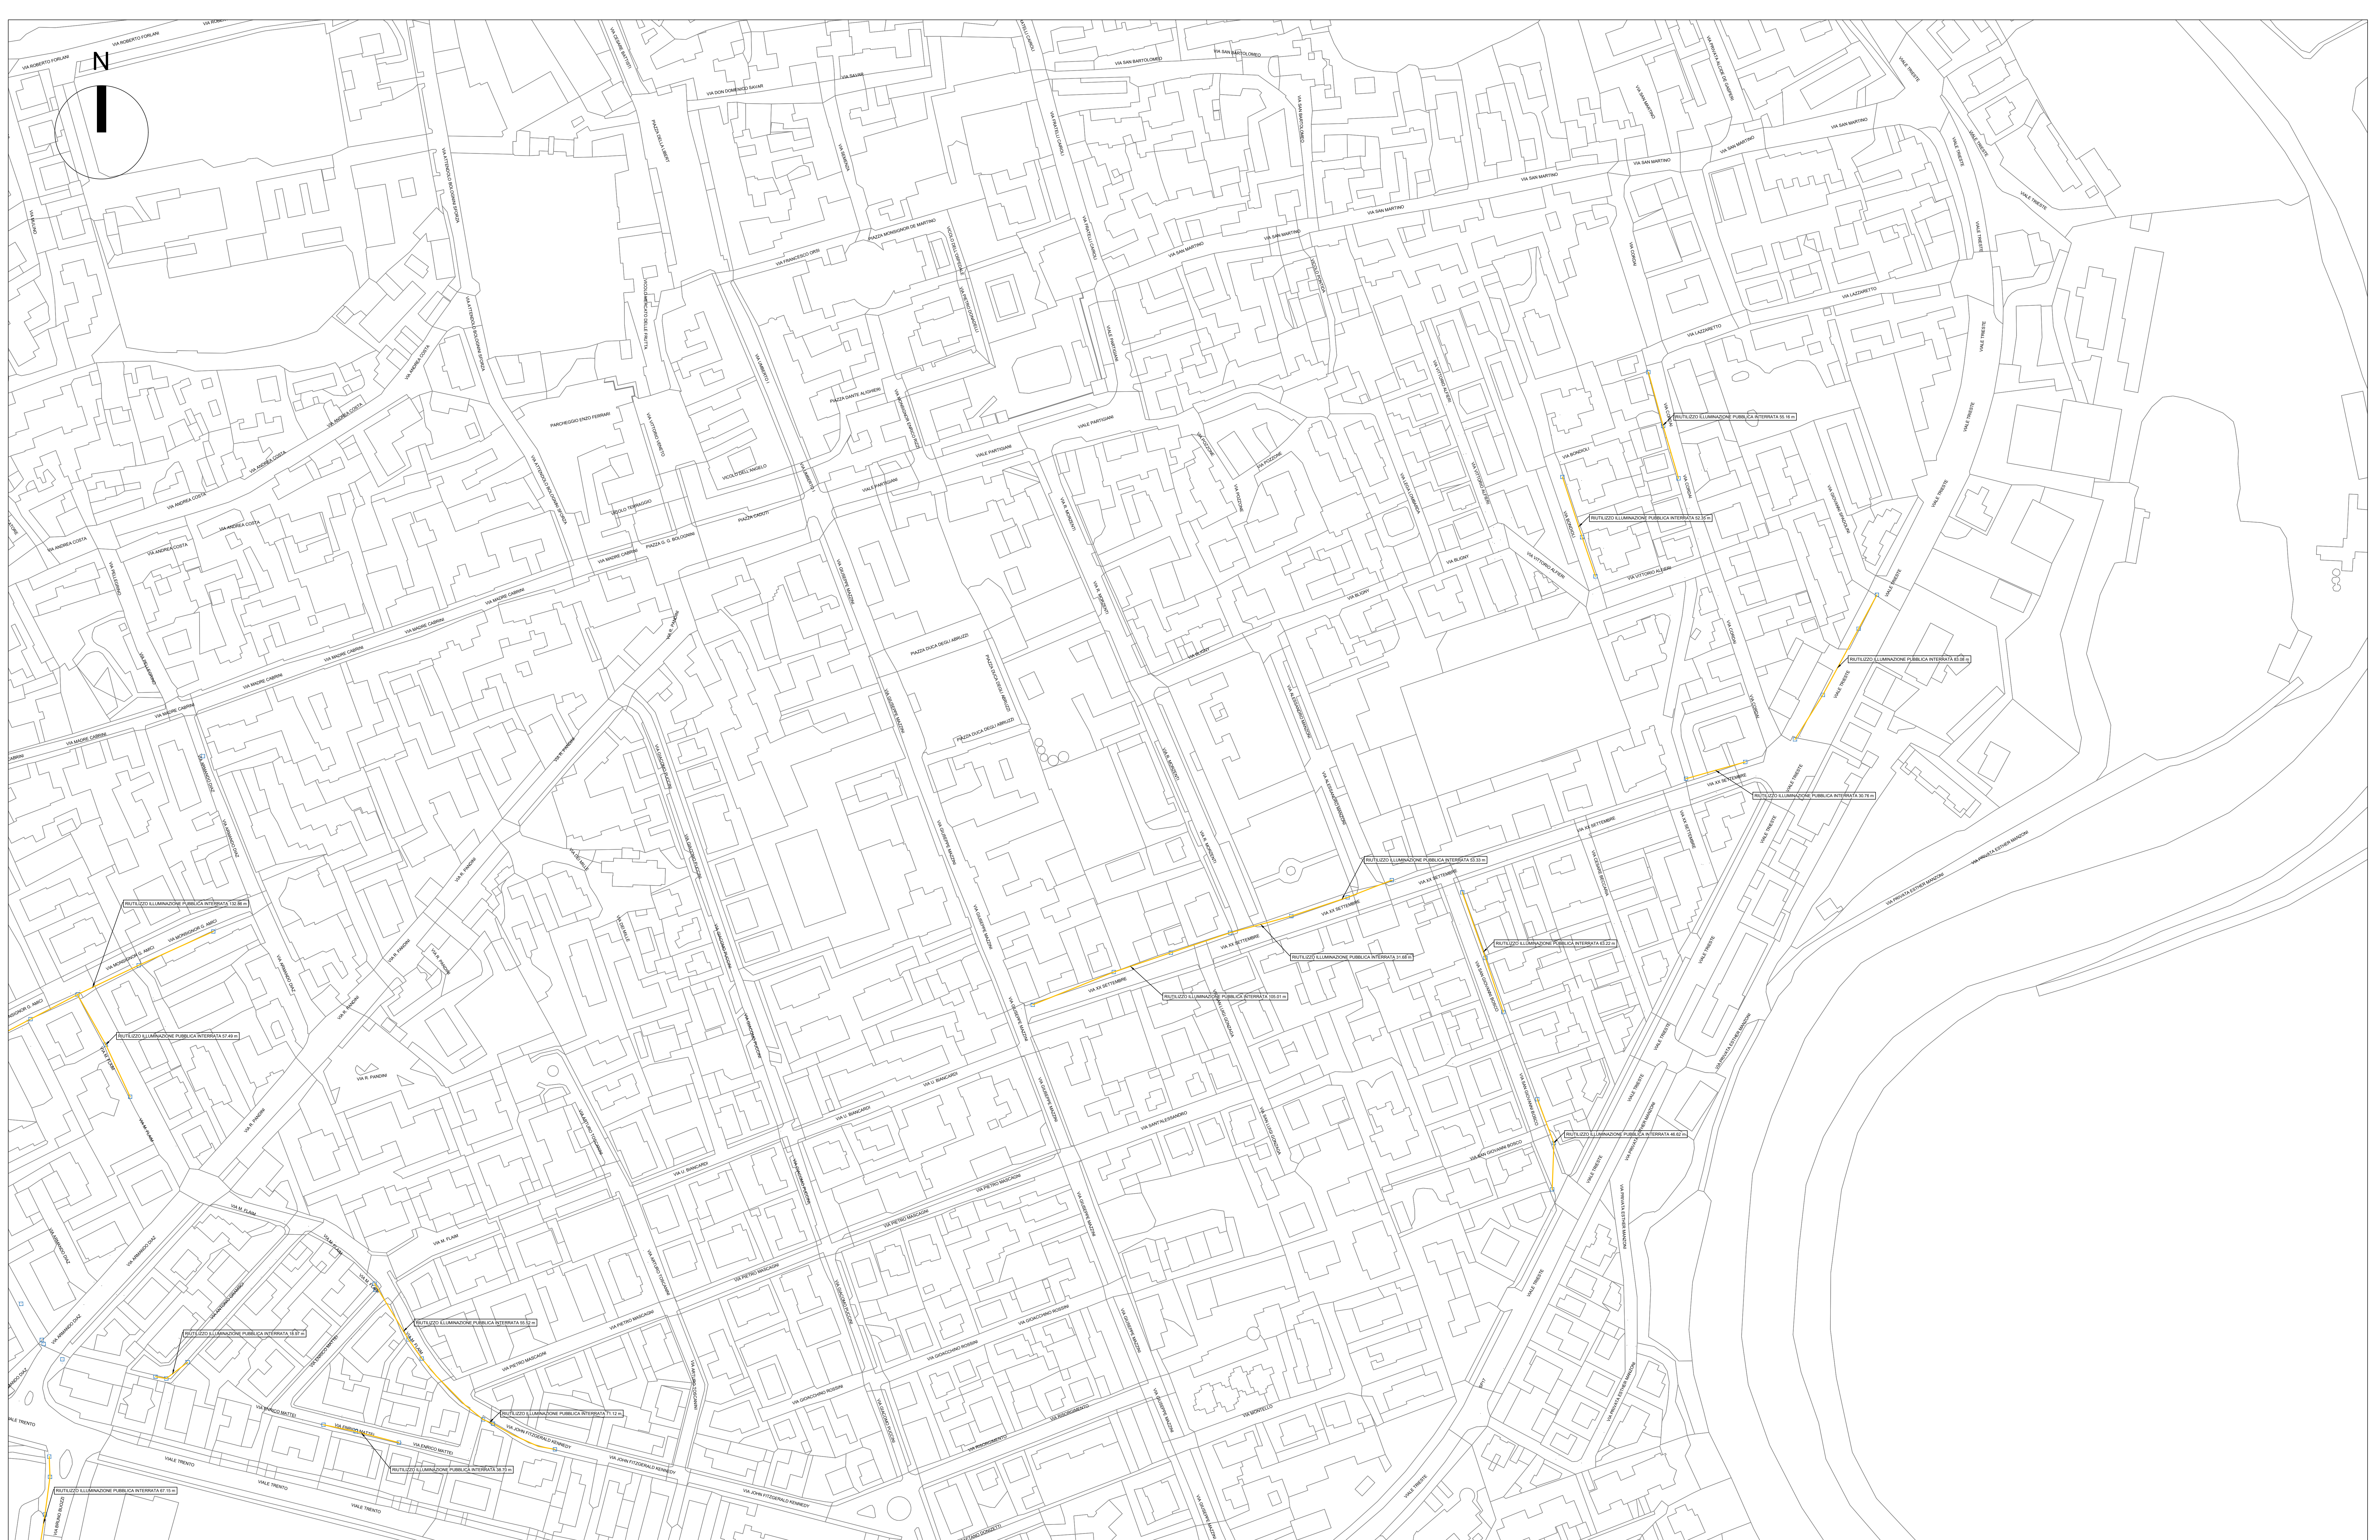

LEGENDA Confine Comunale Armadio	Pozzetto 125x80 Pozzetto 90x70 Pozzetto 76x40 Pozzetto 220x170 Pozzetto esistente	Pozzetto 45x45 Pozzetto 40x15 Scavo in trincea tradizionale Scavo in minitrincea Scavo No-Dig Enel esistente aerea	Enel esistente interrata Comune interrata Tim esistente interrata TIM aerea Infratel interrata Canaletta EOF	PROGETTISTA EAGLE PROJECTS	INCARICO open fiber	SANT'ANGELO LODIGIANO RIUTILIZZO IP PLANIMETRIA ILLUMINAZIONE PUBBLICA 04-10-2024	SCALA 1:1000 FORMATO A0	TAV. 4
---	---	---	---	---	--	---	-------------------------------	---------------

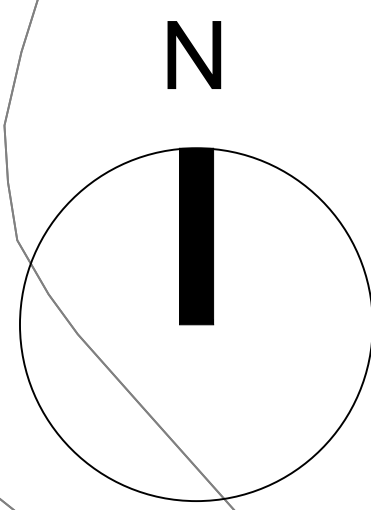

LEGENDA Confine Comunale Armadio	Pozzetto 125x80 Pozzetto 90x70 Pozzetto 76x40 Pozzetto 220x170 Pozzetto esistente	Pozzetto 45x45 Pozzetto 40x15 Scavo in trincea tradizionale Scavo in minitrincea Scavo No-Dig Enel esistente aerea	Enel esistente interrata Comune interrata Tim esistente interrata TIM aerea Infratel interrata Canaletta EOF	PROGETTISTA EAGLE PROJECTS	INCARICO open fiber	SANT'ANGELO LODIGIANO RIUTILIZZO IP PLANIMETRIA ILLUMINAZIONE PUBBLICA 04-10-2024	FORMATO A0 SCALA 1:1000	TAV. 5
---	---	---	---	---	--	---	--------------------------------------	---------------

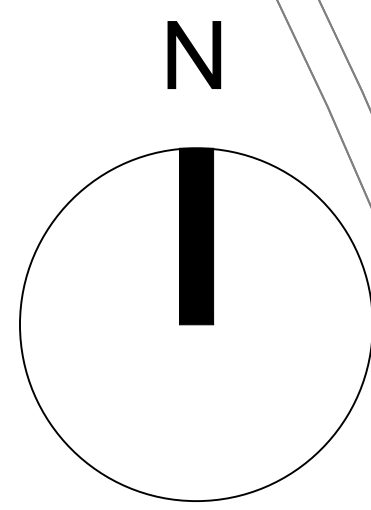

LEGENDA Confine Comunale Armadio Pozzetto 125x80 Pozzetto 90x70 Pozzetto 76x40 Pozzetto 220x170 Pozzetto esistente Pozzetto 45x45 Pozzetto 40x15 Scavo in trincea tradizionale Scavo in minitrincea Scavo in microtrincea Scavo No-Dig Enel esistente aerea Enel esistente interrata Comune interrata Tim esistente interrata TIM aerea Infratel interrata Canaletta EOF	SANT'ANGELO LODIGIANO RIUTILIZZO IP		TAV. 6	
	PLANIMETRIA ILLUMINAZIONE PUBBLICA			FORMATO A0
	04-10-2024	SCALA 1:1000		

PROGETTISTA

INCARICO