
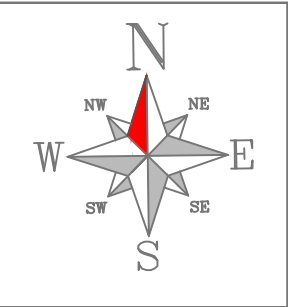


COMUNI SANT'ANGELO LODIGIANO
Estratto C.T.R. - Scala 1:10.000

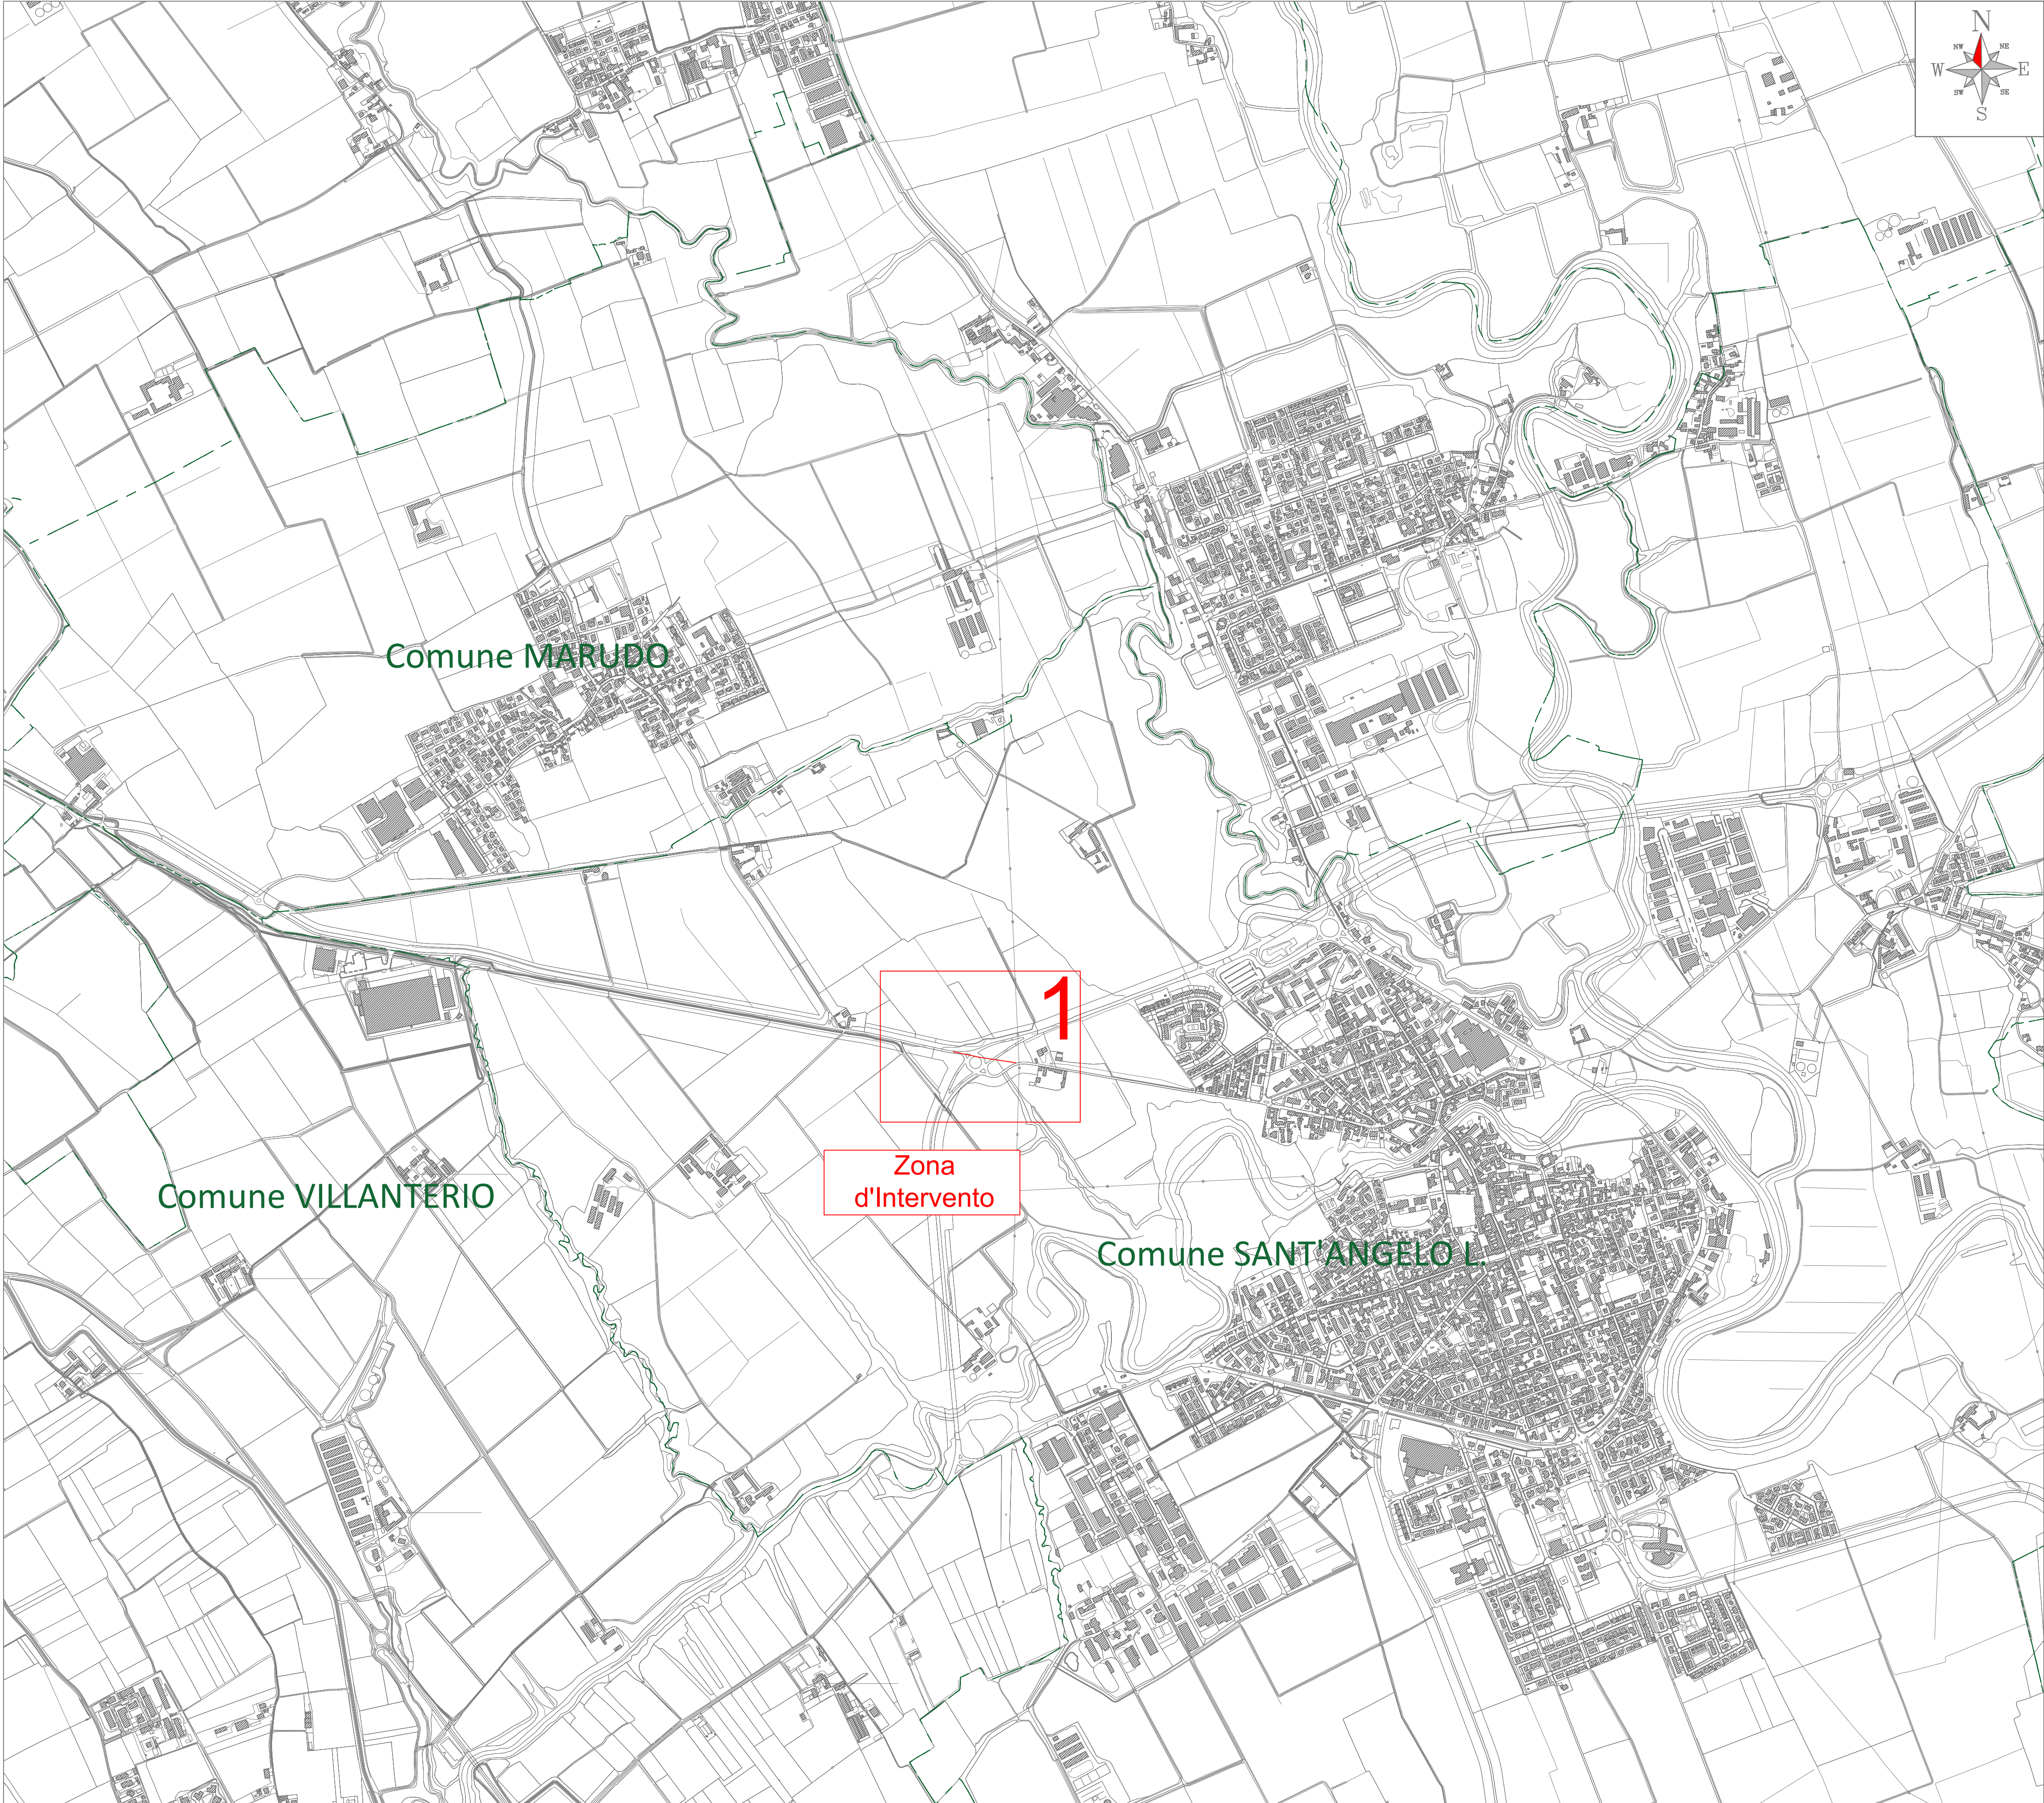

PROVINCIA
DI LODI

REALIZZAZIONE, POSA IN OPERA E SERVIZIO DI MANUTENZIONE
DI IMPIANTI IN FIBRA OTTICA

SP.exSS.235
SP. DI ORZINUOVI
Dal Km 22+000 al Km 22+060

APPALTATORE

open fiber

PROGETTISTA

BEON[®]
ARCH. VALENTINA MARTELLI



ISTANZA DI AUTORIZZAZIONE

ELABORATO
PROVINCIA DI LODI
SP.exSS.235
COMUNI DI SANT'ANGELO LODIGIANO

DATA
09/2026

REVISIONE
DATA
AGGIORNAMENTI

Codice Progetto
SCALA
1:10.000
TAVOLA
INQUADRAMENTO

	Tecnica Microtunnelling (No-Dig)		Cameretta Telecom
	Scavo Tradizionale		Pozzetto esistente
	Scavo Tradizionale-Pregiato		Pozzetto 76X40 di nuova posa
	Scavo Tradizionale-Sterrato		Pozzetto 90X70 di nuova posa
	Scavo Minitrincea		Pozzetto 125x80 di nuova posa
	Staffa di fissaggio su ponte		Pozzetto 220X180 di nuova posa
	Staffa di fissaggio		Buca (1.00x1.00x1.50)
	Tracciato esistente		Punto di ripresa fotografica

Misura civile parziale e dimensione della tubazione da posare

PROVINCIA
DI LODI

DI IMPIANTI IN FIBRA OTTICA

SP.exSS.235
SP. DI ORZINUOVI
Dal Km 22+000 al Km 22+060

open fiber

BEON®
ARCH. VALENTINA MARTELLI

ISTANZA DI AUTORIZZAZIONE

ELABORATO			PROVINCIA DI LODI SP.exSS.235 COMUNI DI SANT'ANGELO LODIGIANO DATA REDDATTO VERIFICATO APPROVATO	
			09/2026	
REVISIONE DATA AGGIORNAMENTI			SCALA 1:1000	
			NOME FILE S:\P\S\S\S.235_PL_1.0	
			TAVOLA TAV 01	

REALIZZAZIONE, POSA IN OPERA E SERVIZIO DI MANUTENZIONE

DI IMPIANTI IN FIBRA OTTICA

SP.exSS.235
SP. DI ORZINUOVI
Dal Km 22+000 al Km 22+060

APPALTATORE

open fiber

PROGETTISTA

BEON

ARCH. VALENTINA MARTELLI



ISTANZA DI AUTORIZZAZIONE

ELABORATO PROVINCIA DI LODI SP.exSS.235 COMUNI DI SANT'ANGELO LODIGIANO			DATA	
			REDATTO	
			VERIFICATO	
			APPROVATO	
			09/2026	Codice Progetto
REVISIONE	DATA	AGGIORNAMENTI	SCALA	TAVOLA PCO
			NOME FILE	
			SP.exSS.235_PL_1.0	

